
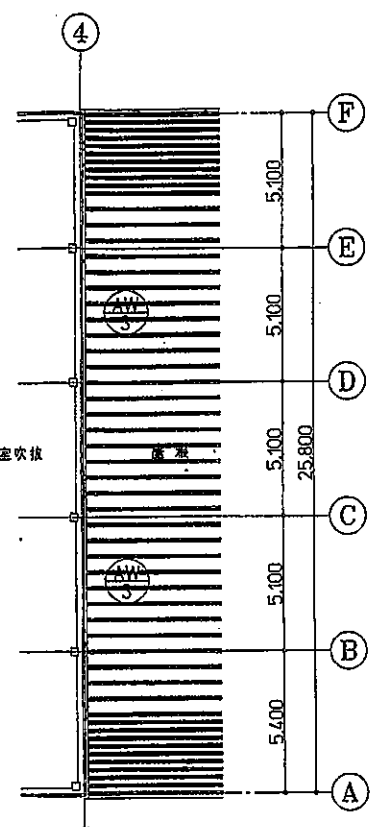


自動販売機設置予定場所

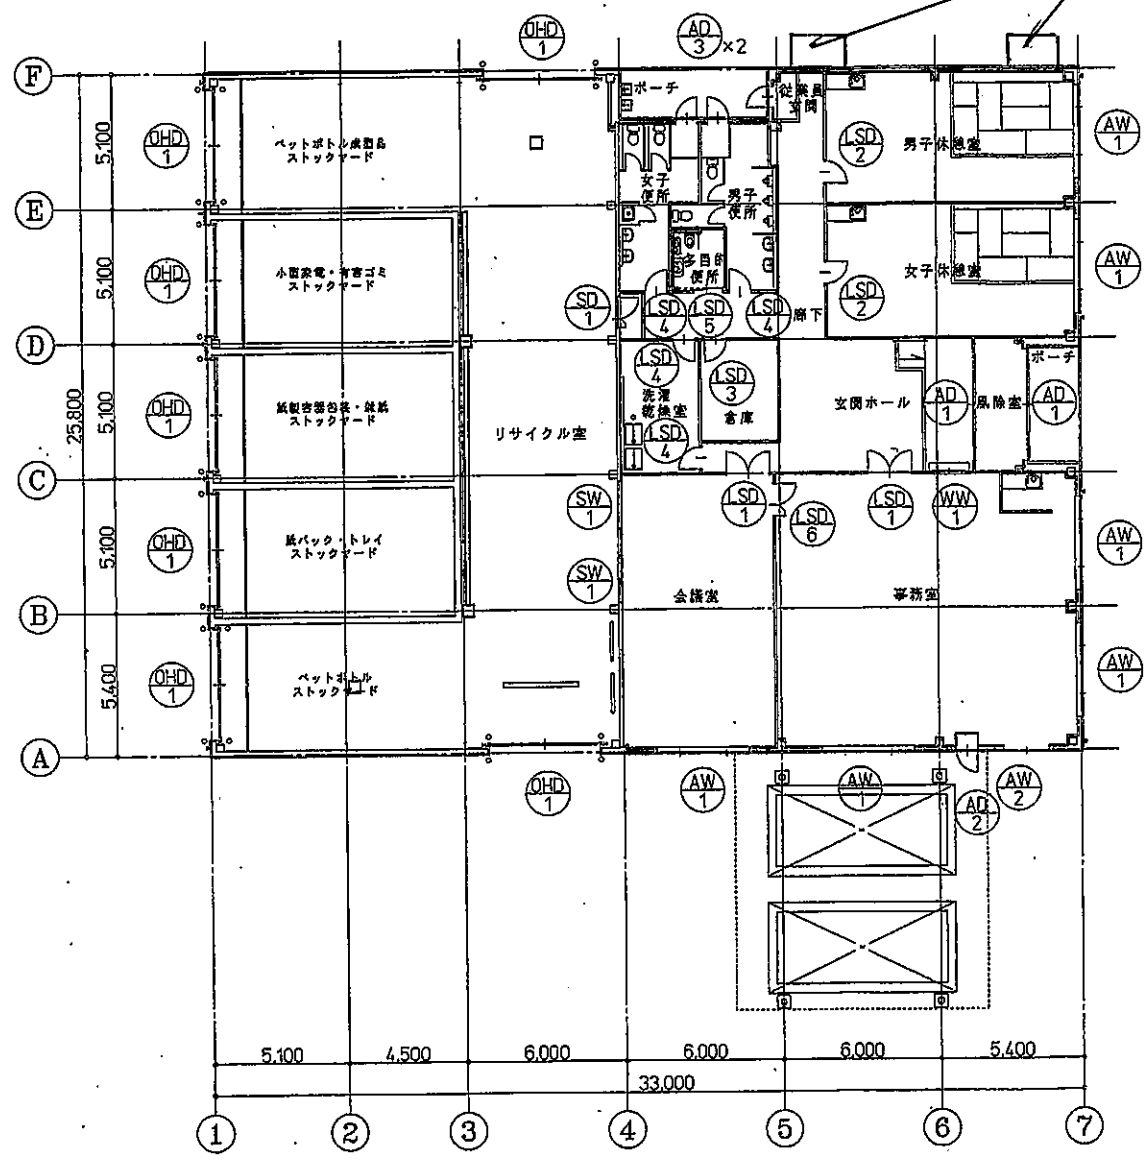

環境管理センター 事務所棟平面図

改 水 用 座	△	-	-	-	-	-	-	工事名称 令和元・2年度 マテリアルリサイクル推進施設整備工事 図面名 建具キープラン	日付 2020.02.
	△	-	-	-	-	-	-	発行所 (別添番号) 発行所 (別添番号)	縮尺 A3: 1/200

環境管理センター事務所棟 北側自動販売機設置予定場所

