


国道4号

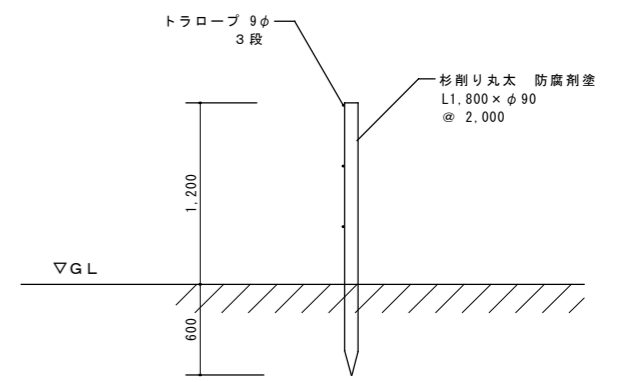

ロープ柵断面図 1/50

町道

工事名称	令和8年度 旧黒川地域行政事務組合消防本部・黒川消防署解体工事	図面名称	囲障図	縮尺	1:300	図面番号	10	作成年月	2026.4
------	---------------------------------	------	-----	----	-------	------	----	------	--------