



南立面図


凡例 (各共通)	
①	アクリル系複層模様吹付
②	天然石目調吹付
③	ブルーベリーモチーフ円形ウレタン塗装
④	フッ素樹脂塗装鋼板包ミ
⑤	フッ素樹脂塗装鋼板クラパ包ミ
⑥	フッ素樹脂塗装鋼板スタンディングシーム鋼巻
⑦	フッ素樹脂塗装鋼板 φ0.4平貫
⑧	フッ素樹脂塗装鋼板 φ0.8加工
⑨	スチール 42.7φ SOP 支柱 FB6×44 SOP
⑩	化粧円形プレート PL スチールSOP
⑪	パラペット天端ウレタン塗装
⑫	軒先破風フッ素樹脂塗装鋼板加工
⑬	押出成形セメント板φ15 アクリル系複層模様吹付
⑭	化粧目地
⑮	バンザーマスト
⑯	点検用タラップ (ステンレス製)
⑰	小屋裏換気用ガラリ
⑱	屋外掲示板 (ステンレス製)
⑲	堅橋配管用炭素鋼鋼管 (白) SOP
⑳	目カクミルーバー: アルミ製

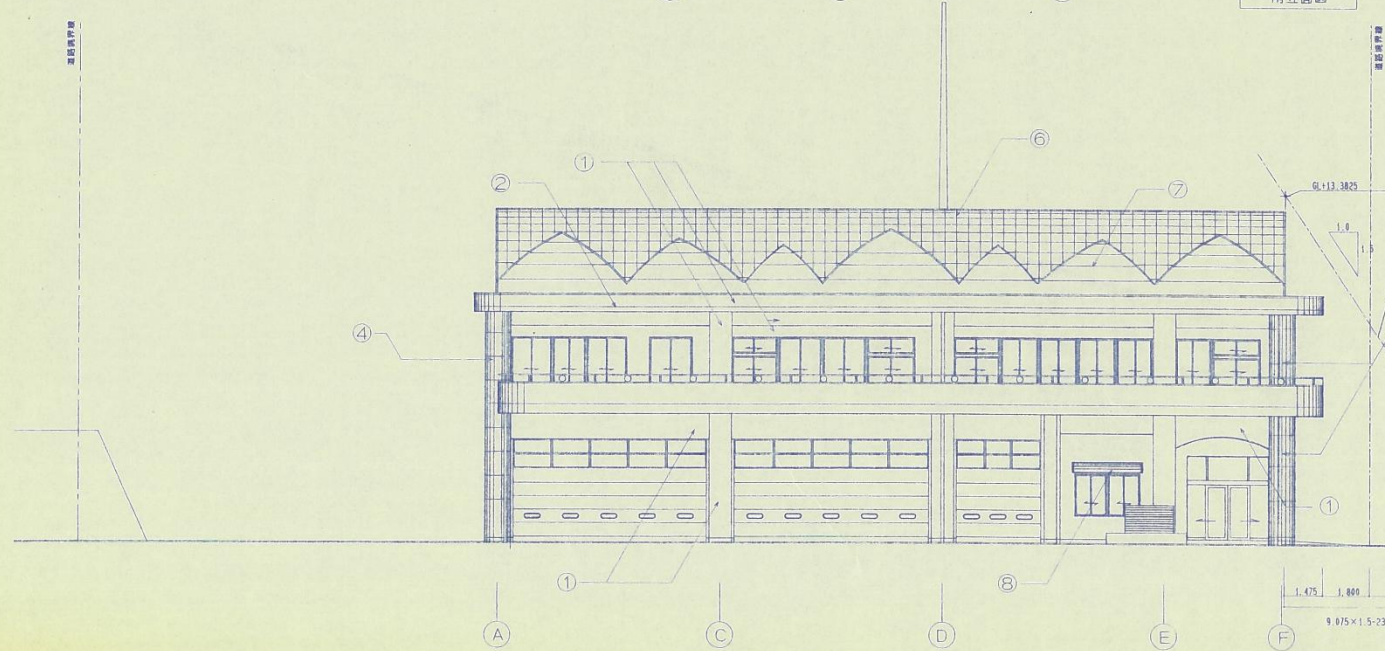





東立面図

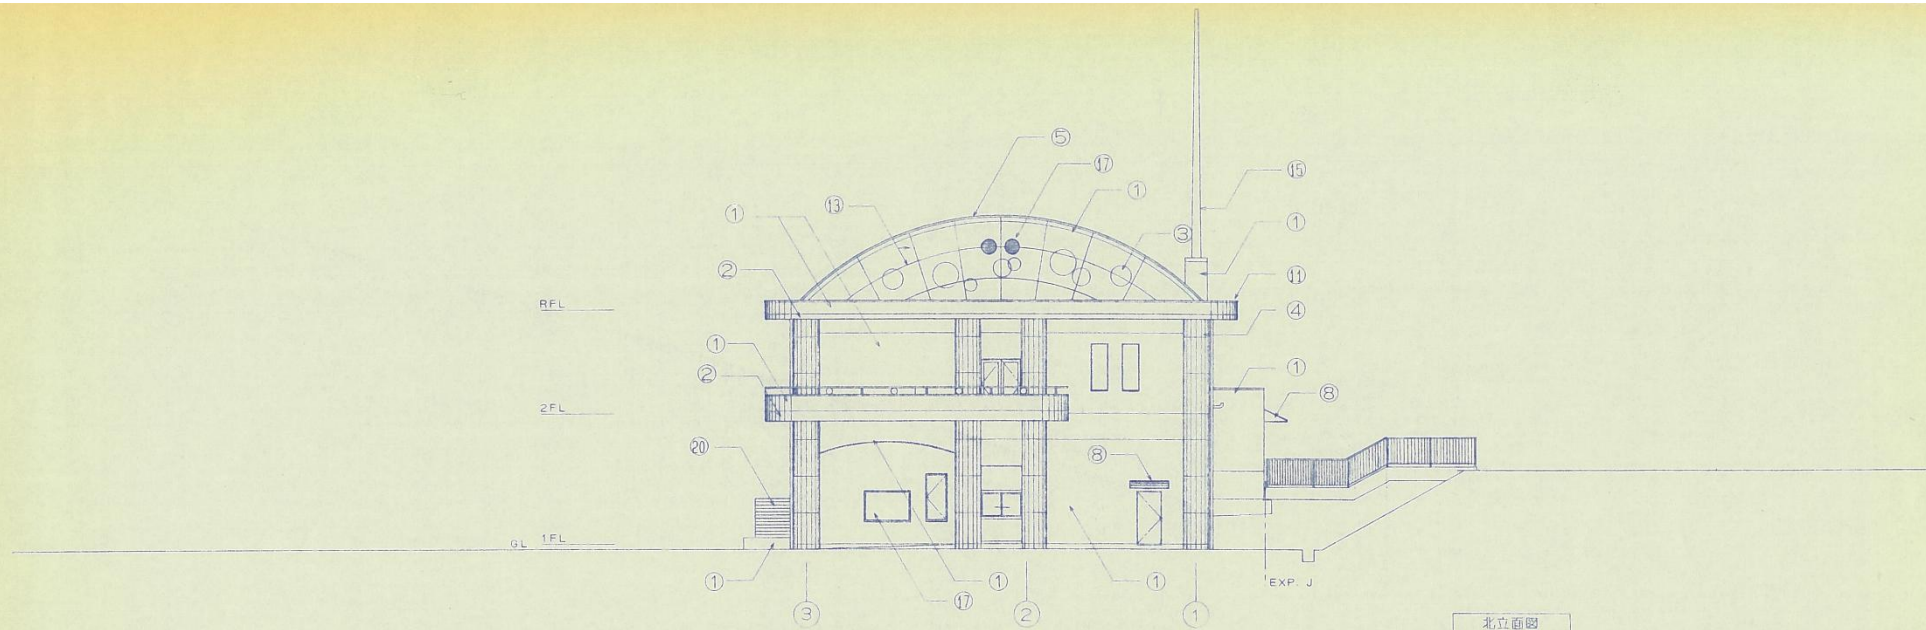



北立面图

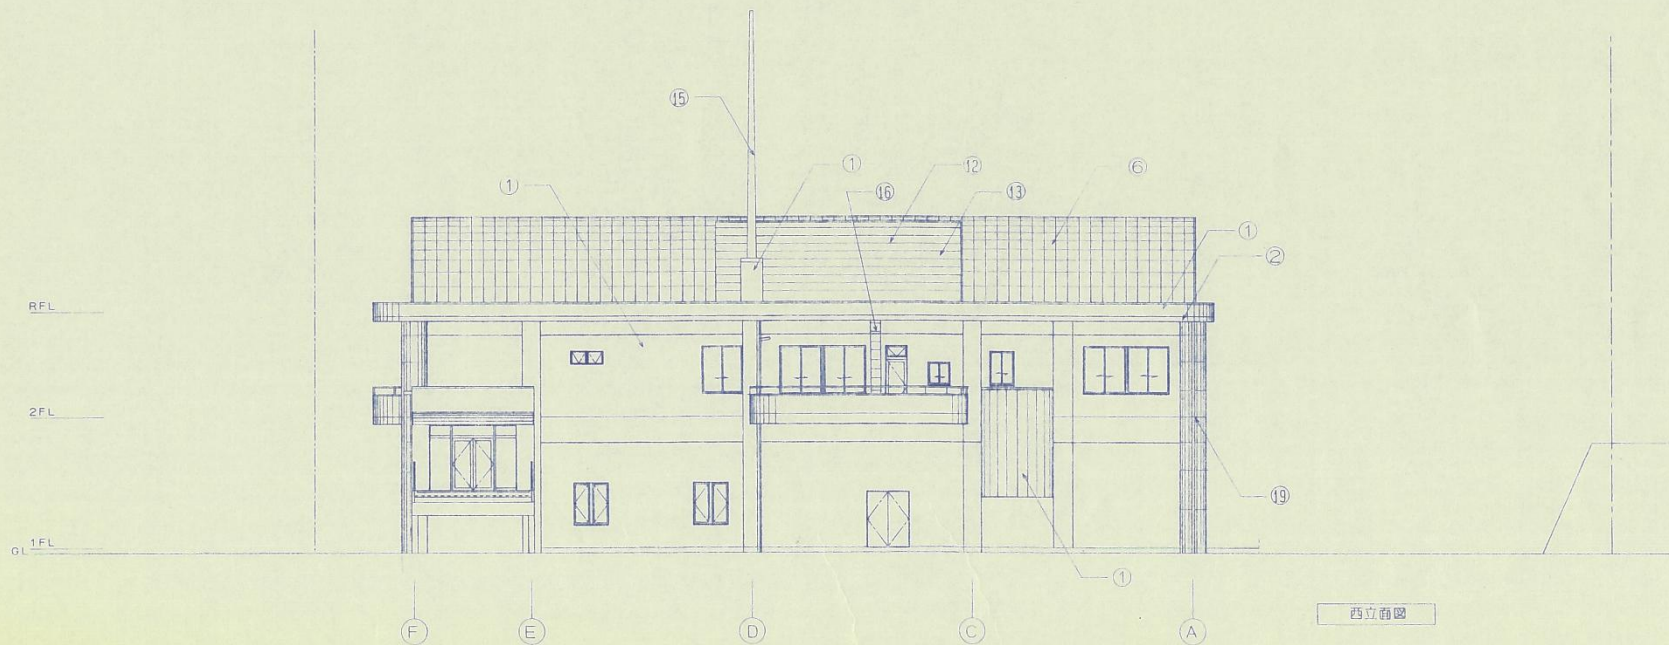

西立面图

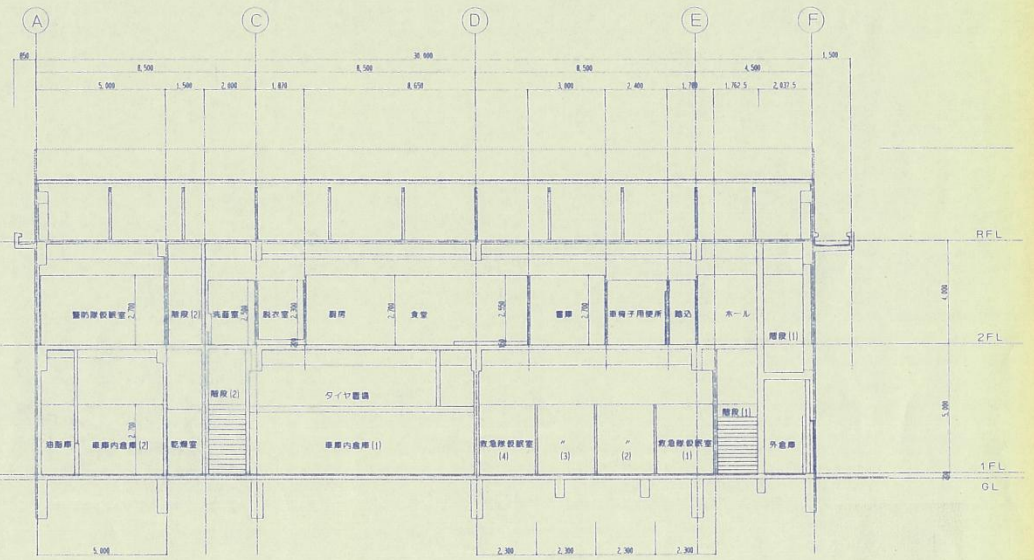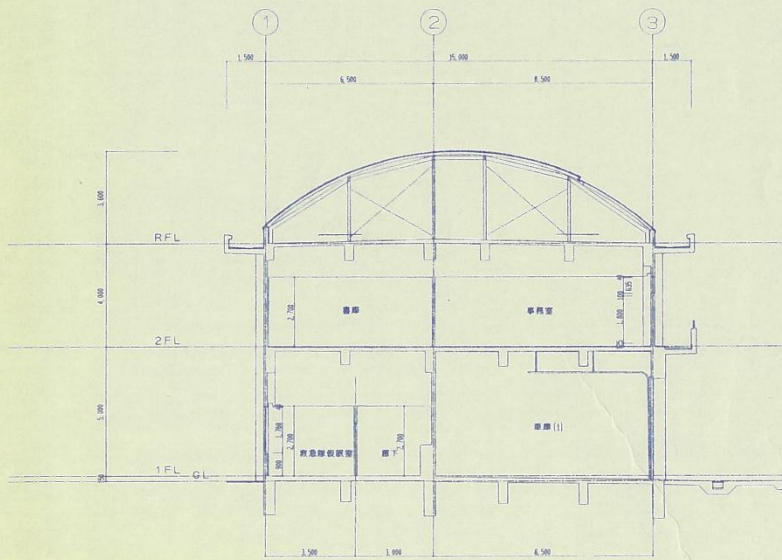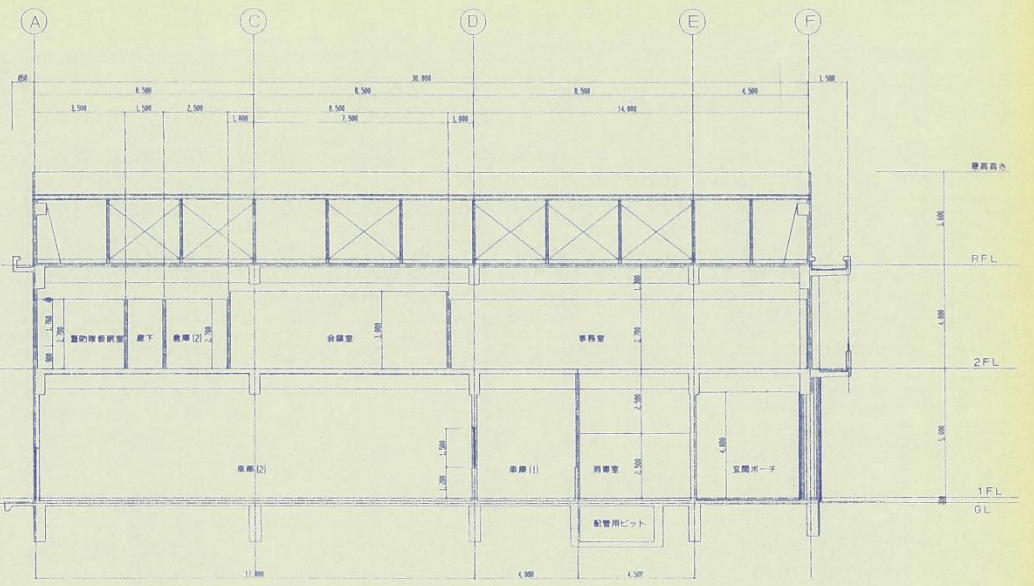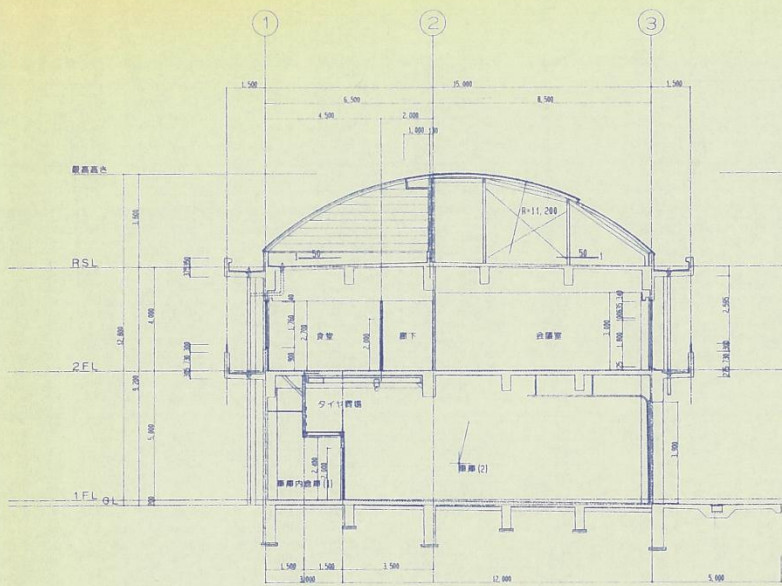

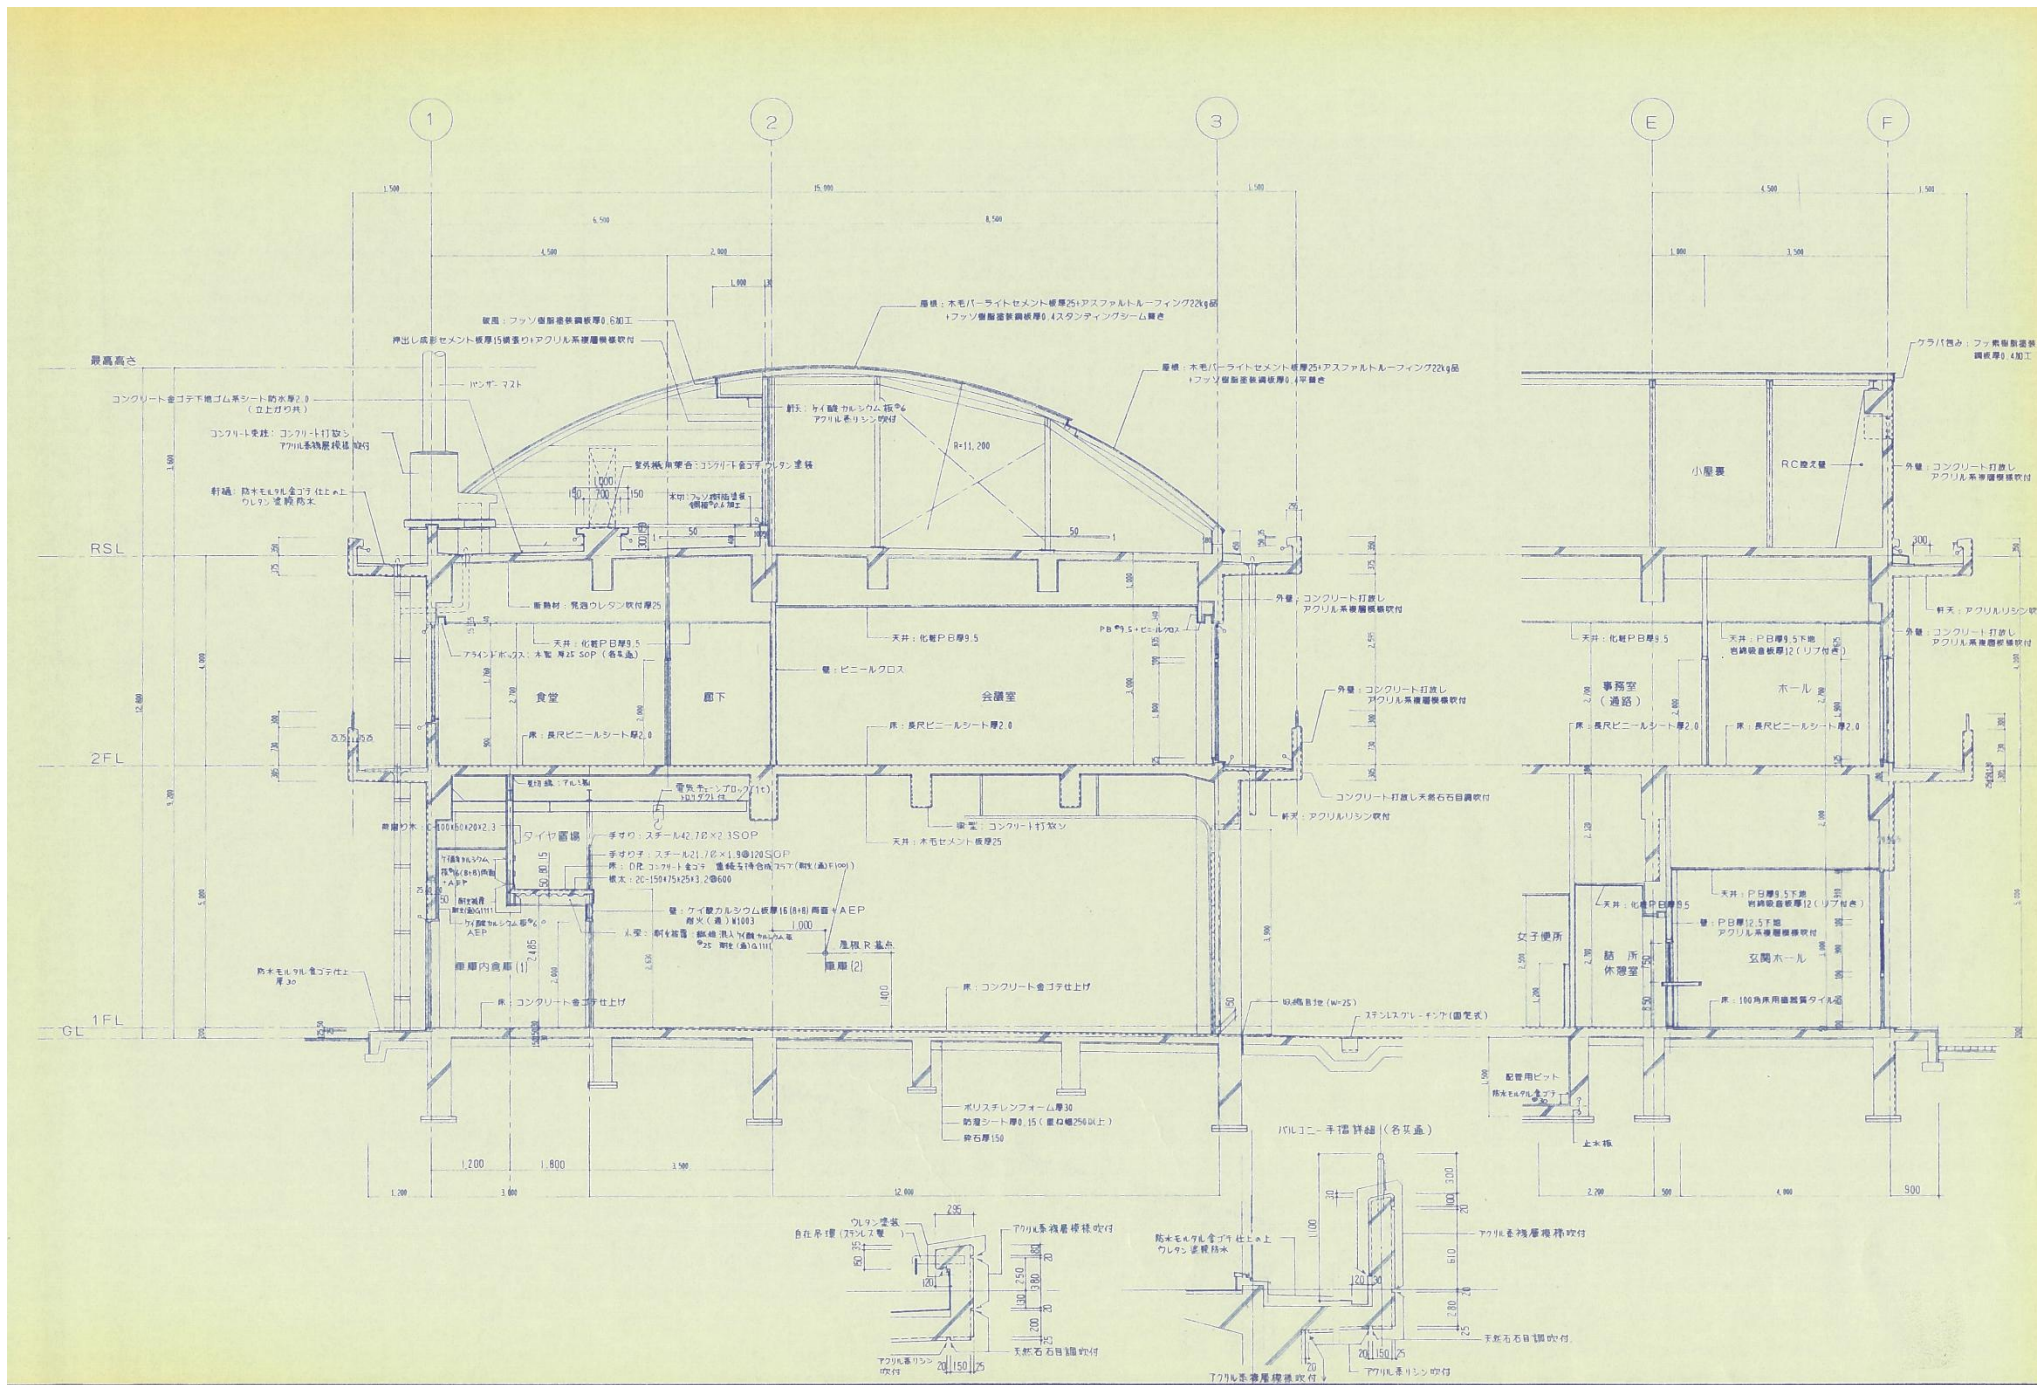

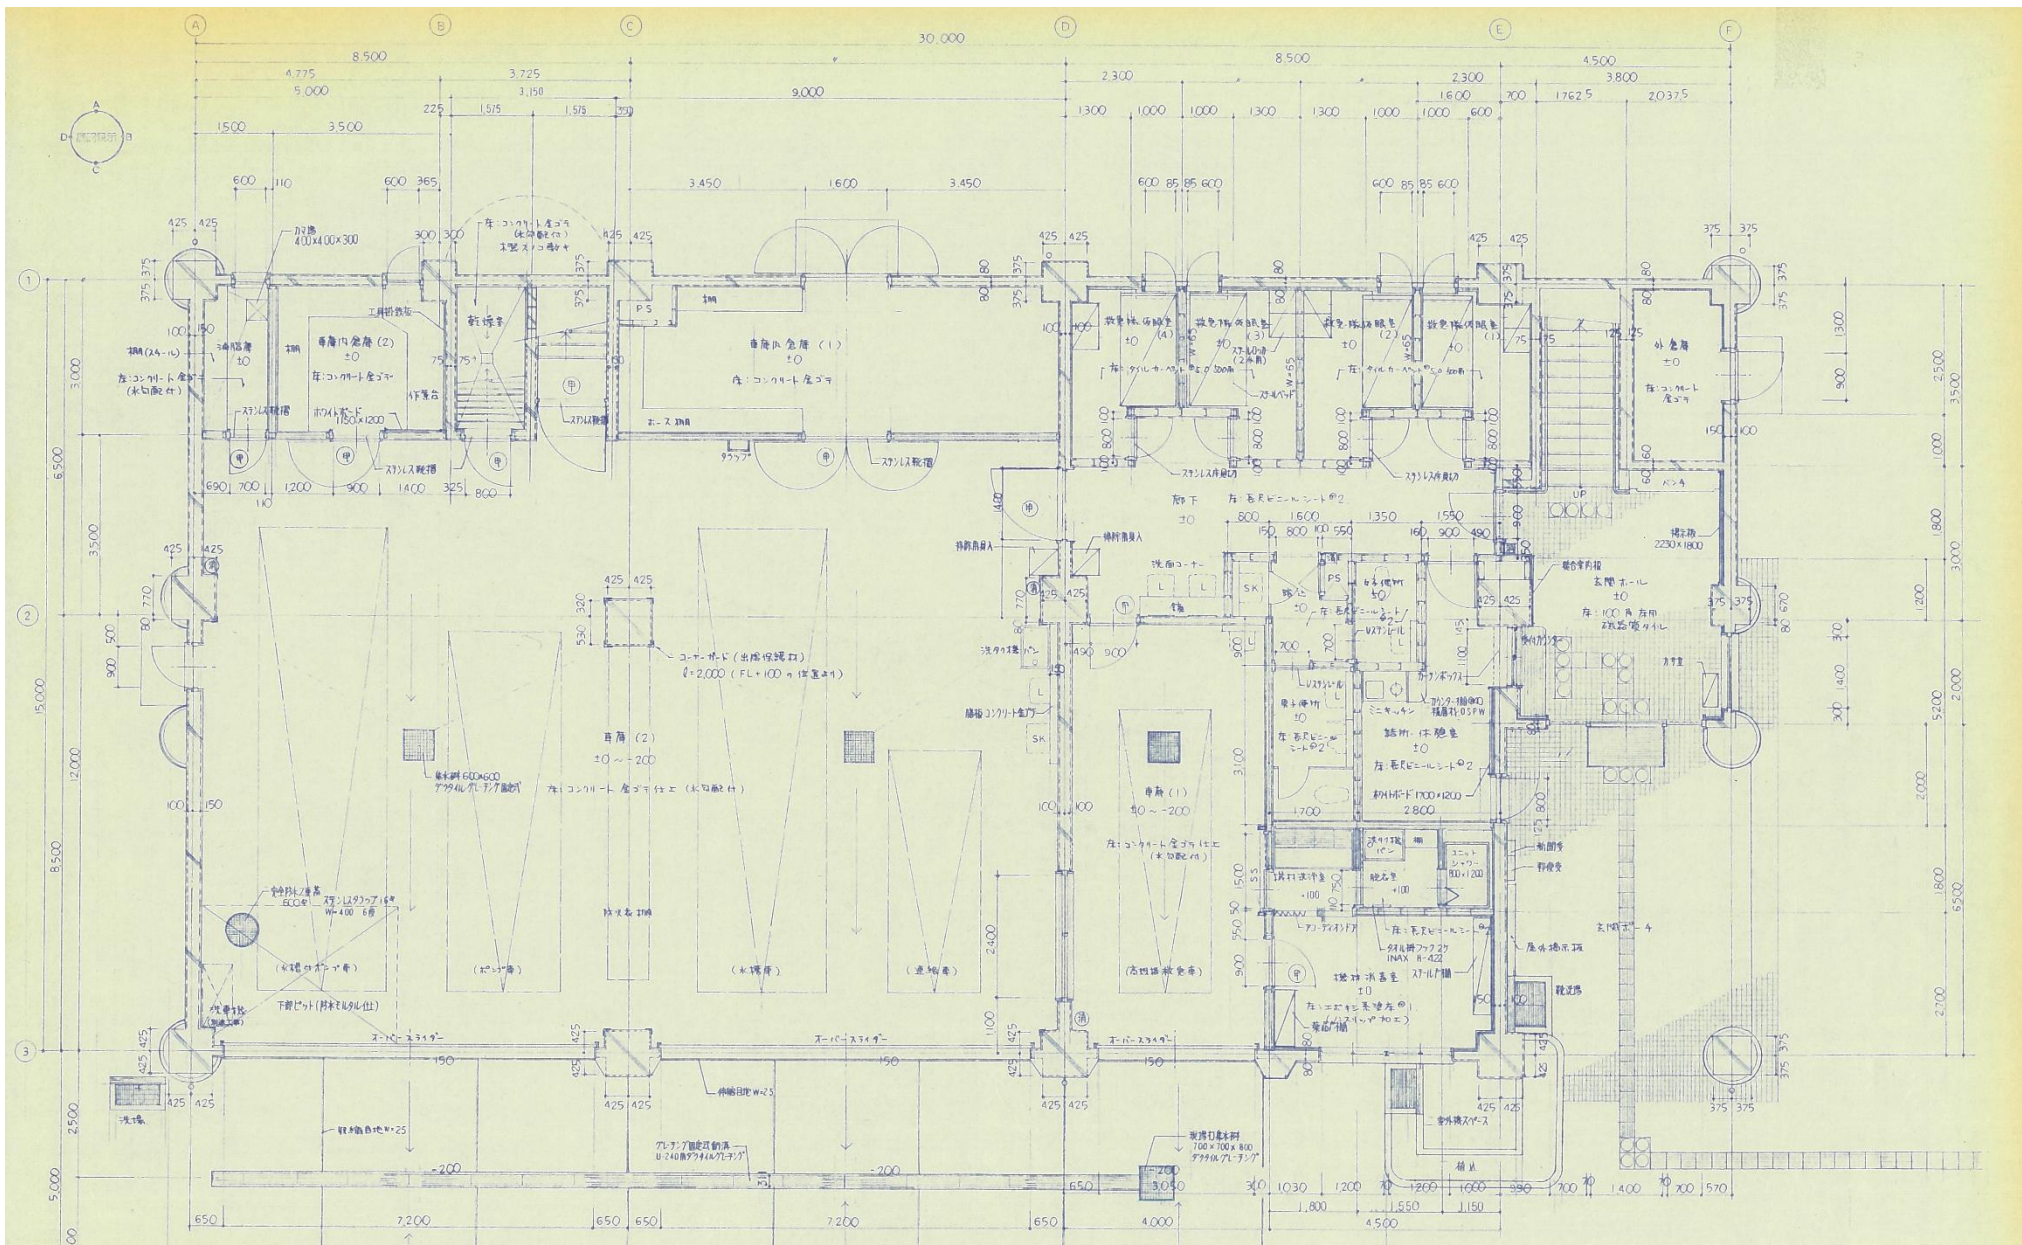


1階 平面詳細図 1/50

※コンクリート舗装範囲以外はコンクリート

- 1) LGS 陸 : 幅員10m W=90 (組体土) W=65 (天止土) × 3
- 2) □ : 1 = RC 陸 (H=120) + 土 陸 LGS 陸 (W=90) × 5
- 3) ① : 消火器 BOX 設置あり ② : 消火器 BOX 設置なし

④ 壁アクリル付

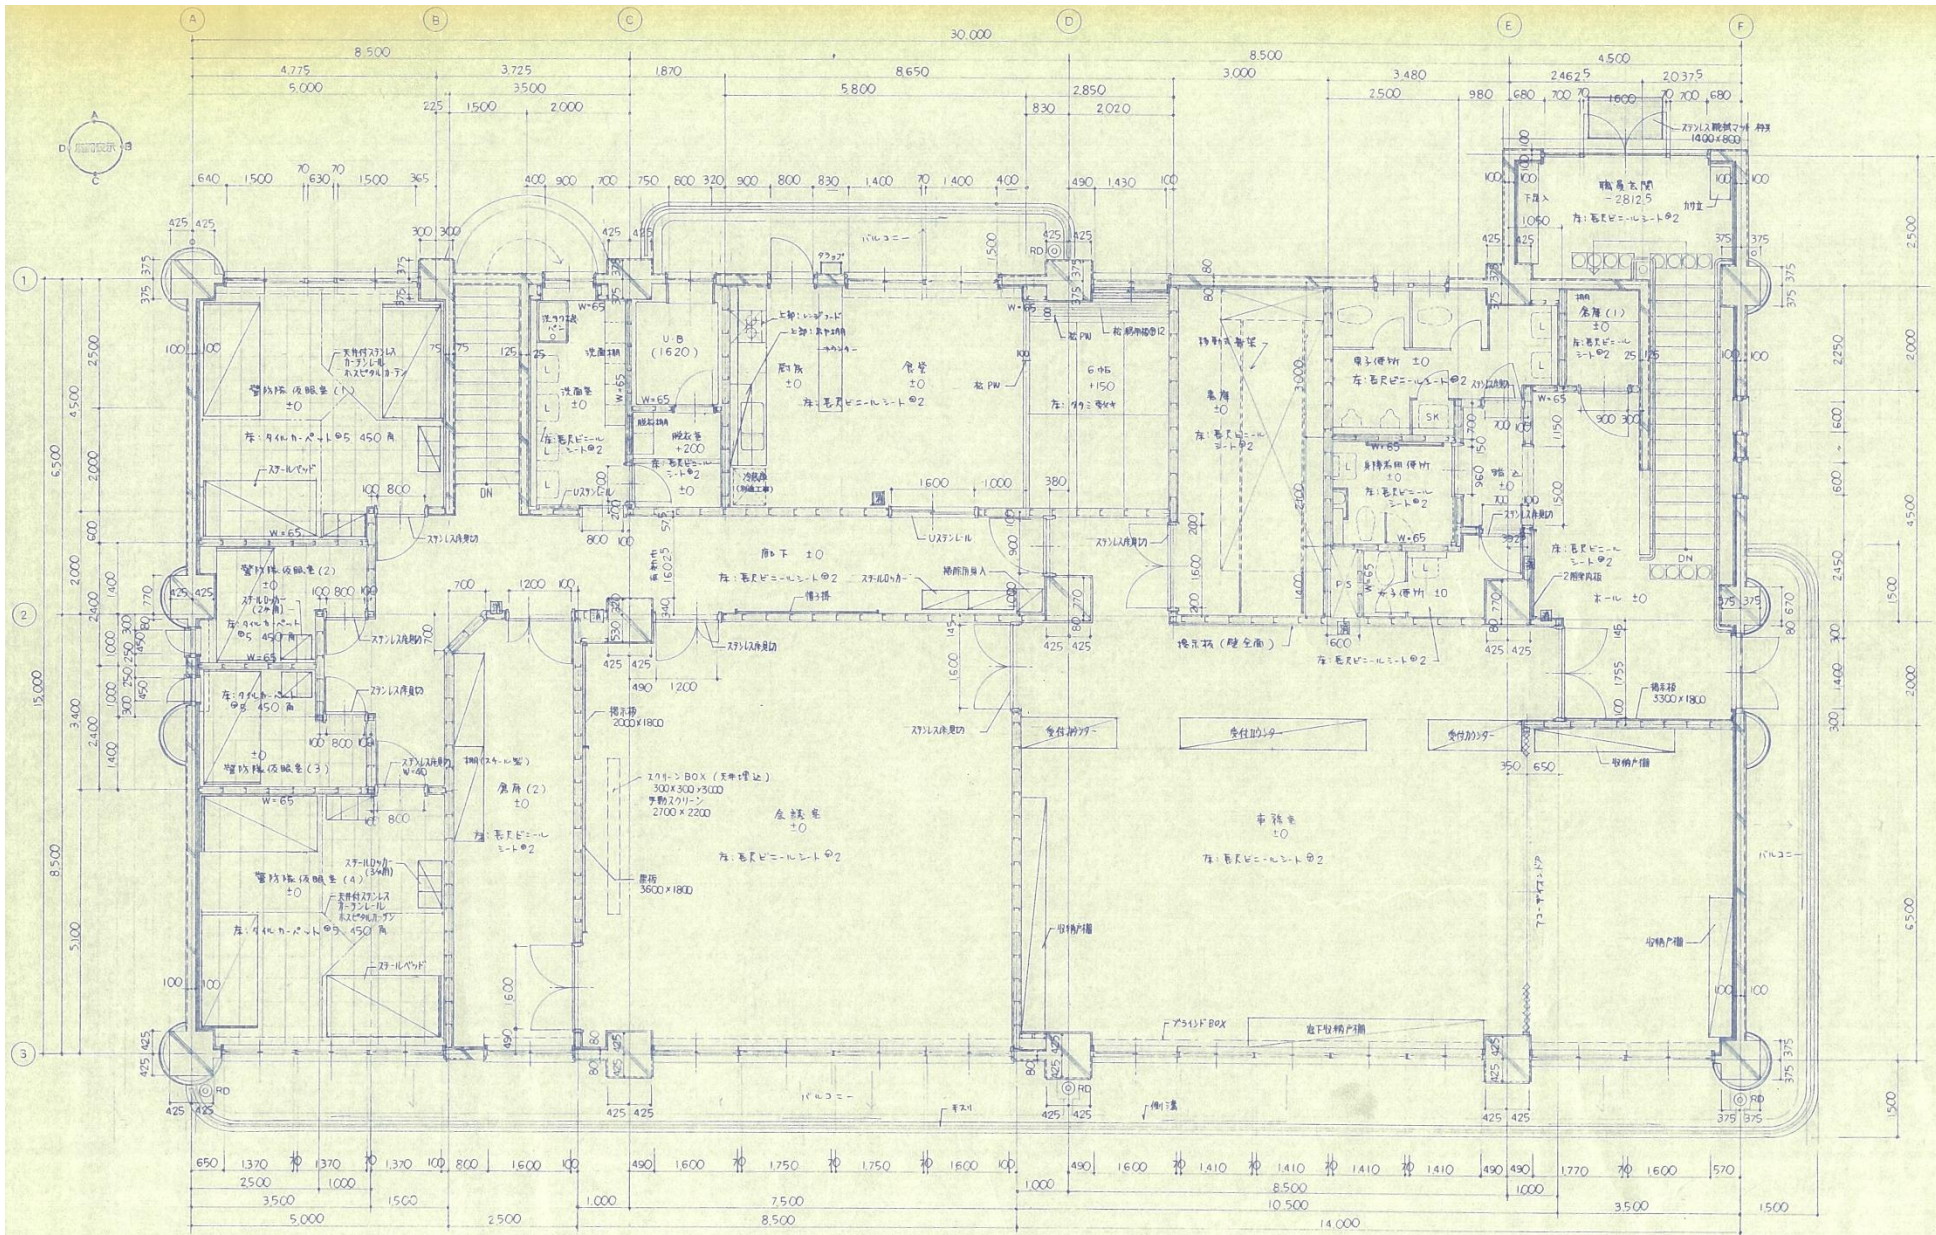

2階 平面図 (縮尺) 1/50

1) LGS 種: 鋼製以外、W-50 (鋼製停止)
W-65 (鋼製停止) と可也。