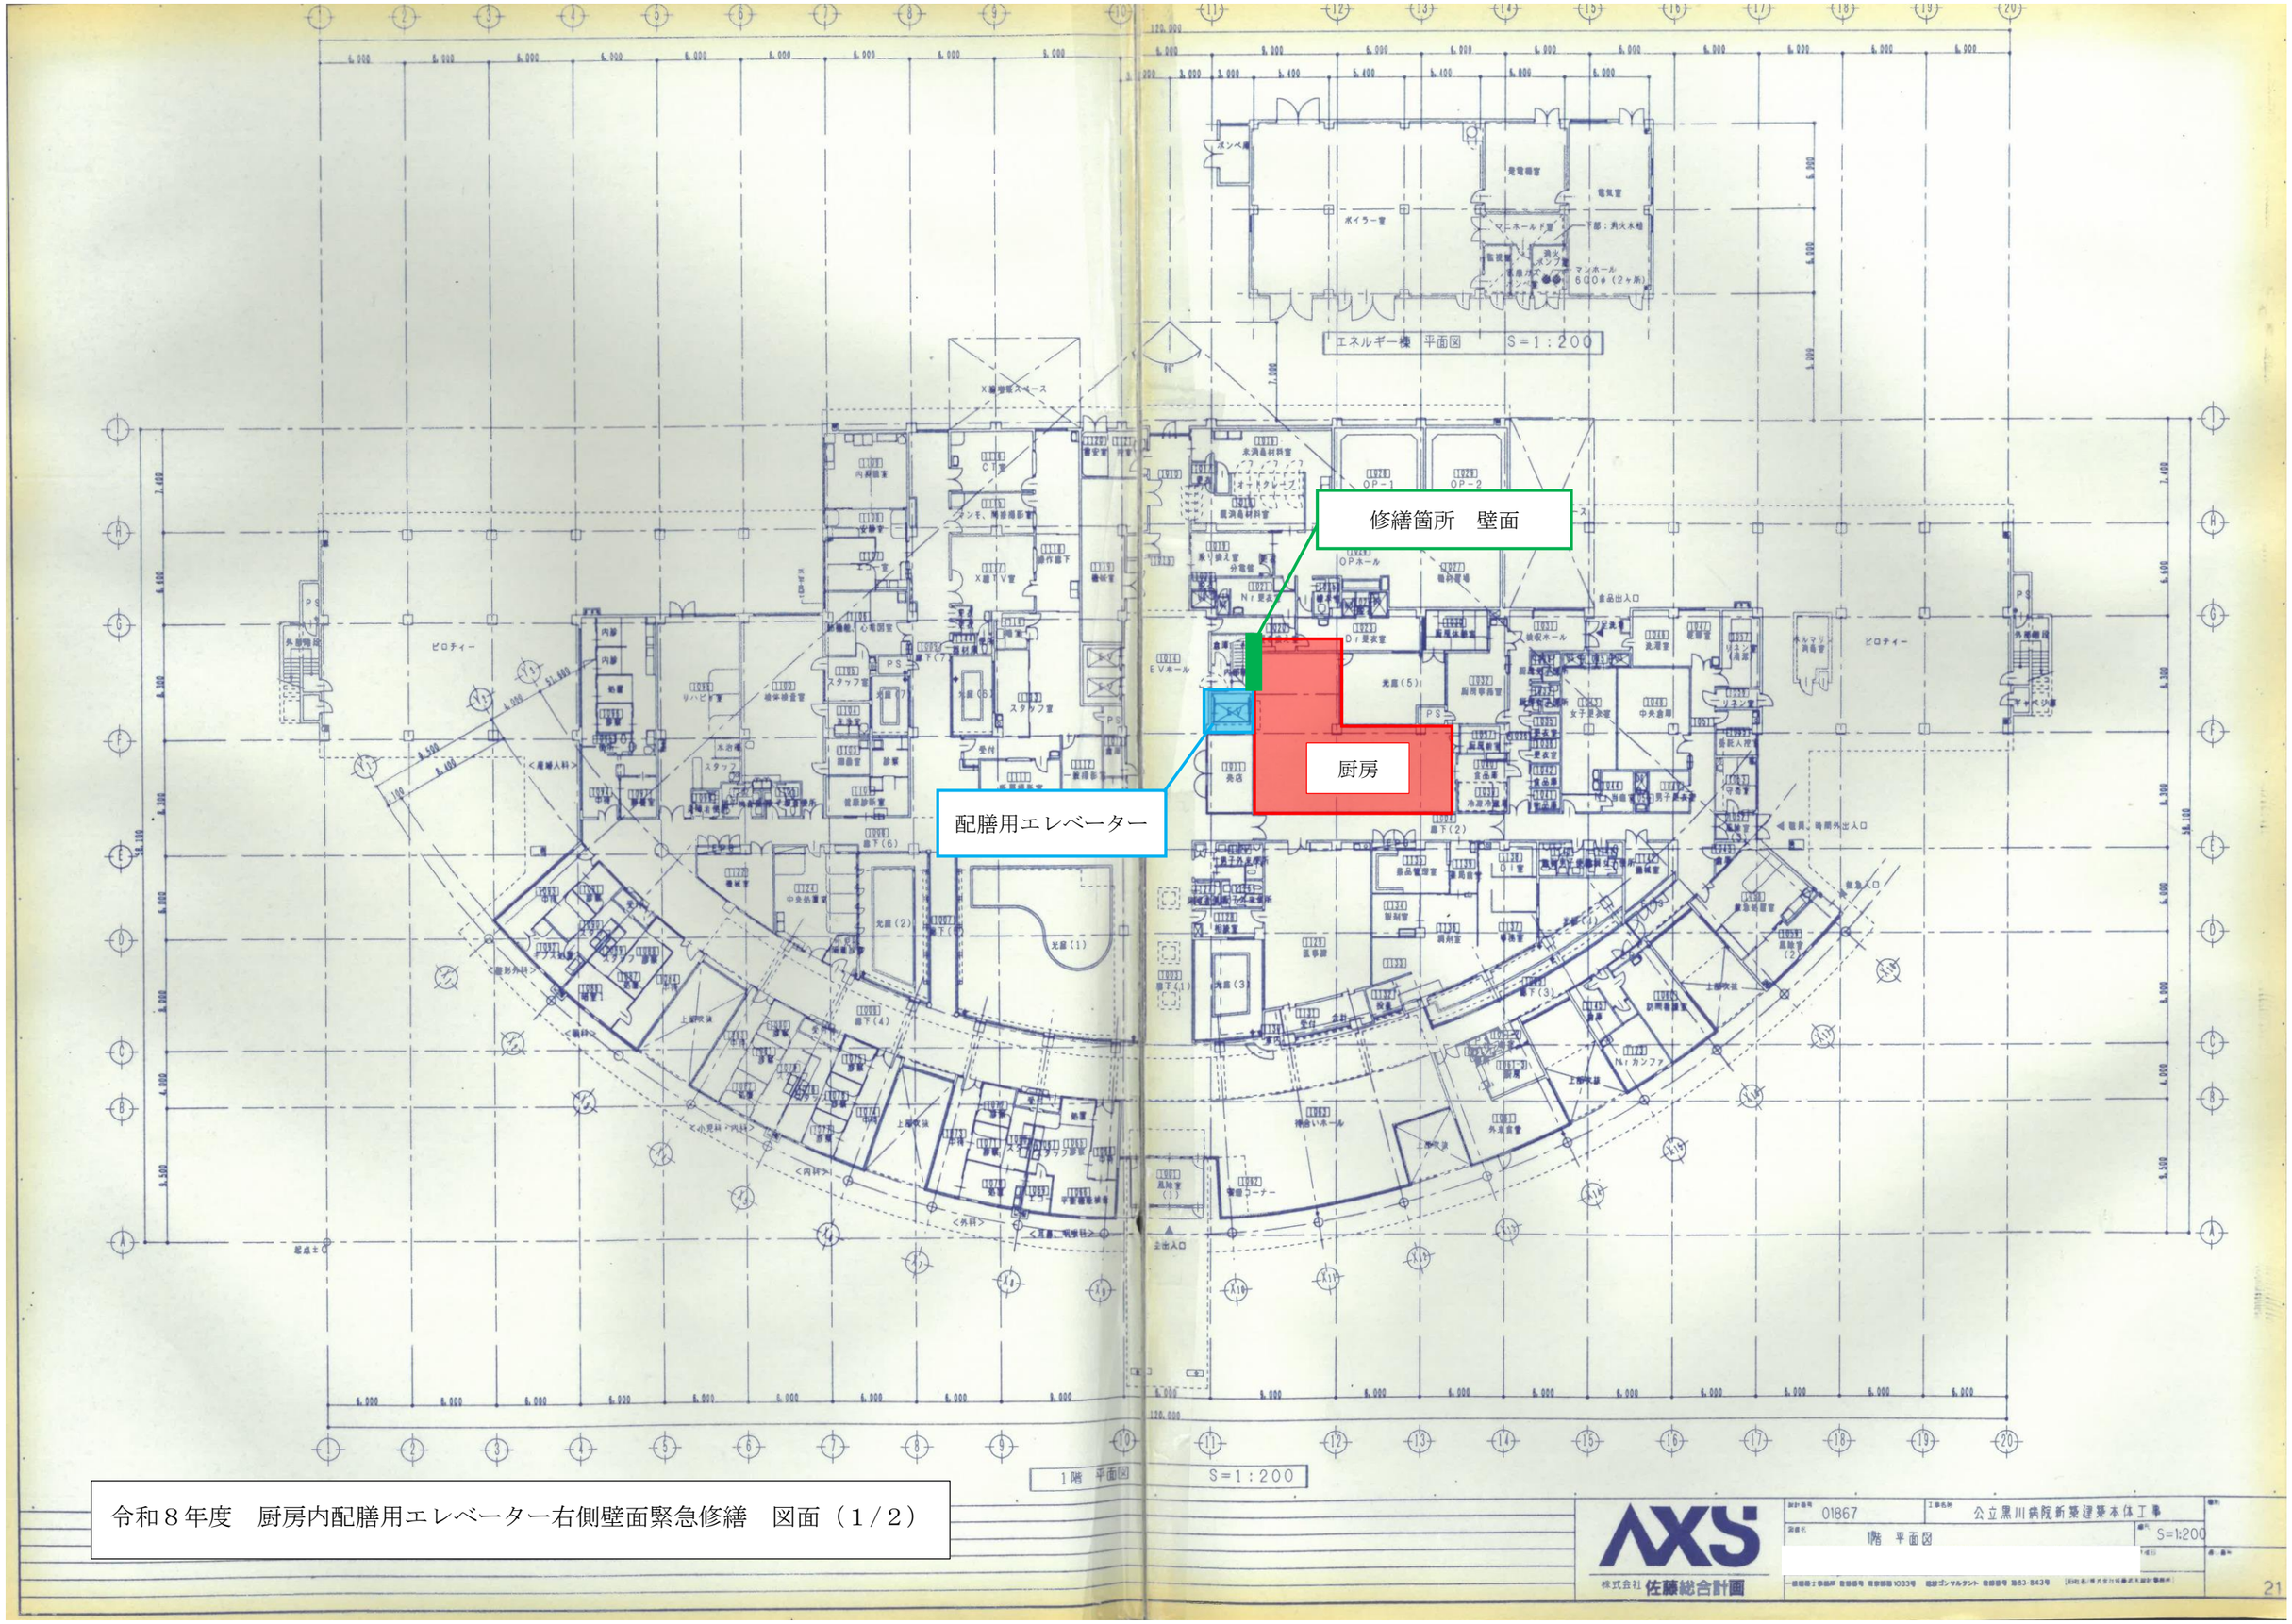


令和８年度　厨房内配膳用エレベーター右側壁面緊急修繕　図面（１/２）

株式会社 佐藤総合計画	設計番号 01867	工事名称 公立黒川病院新築建築本体工事	
	図面名 1階 平面図	縮尺 S=1:200	

修繕箇所壁面

配膳用エレベーター

厨 房 内

令和８年度　厨房内配膳用エレベーター右側壁面緊急修繕　図面（２/２）