

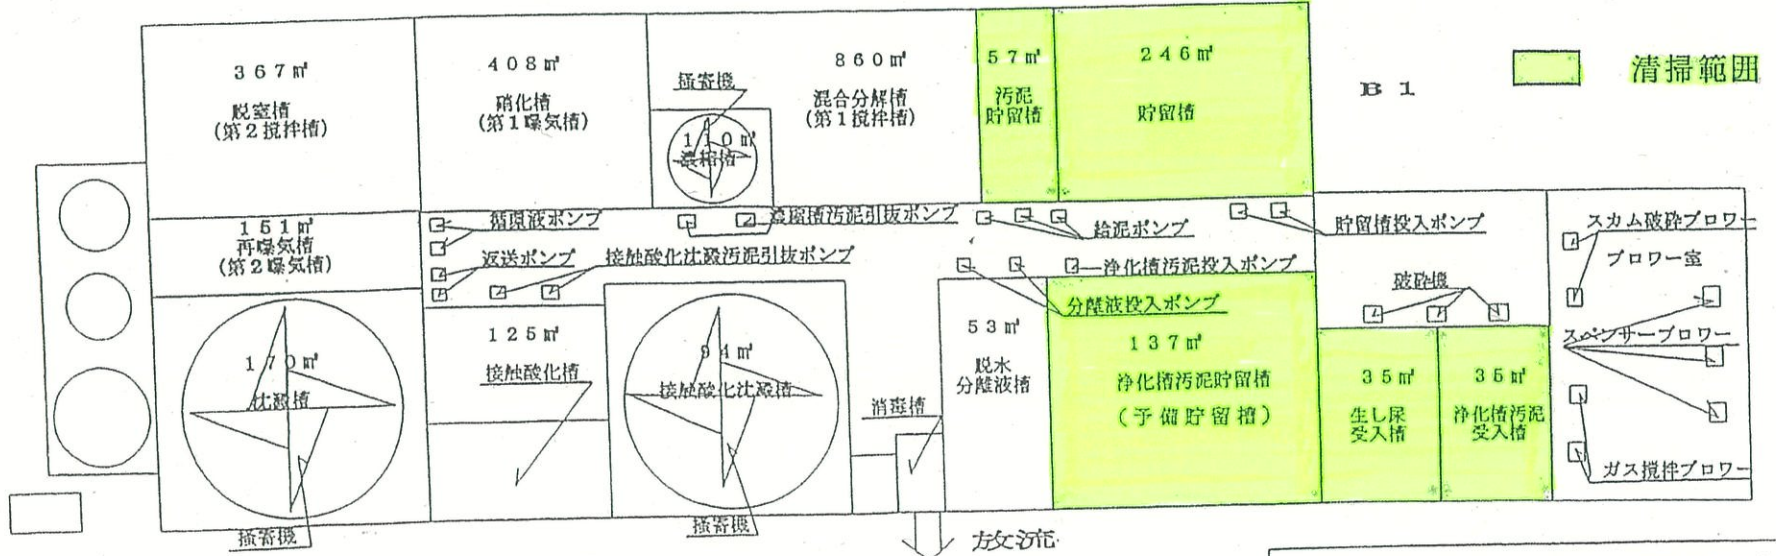


環境衛生センター
主要機器配置図

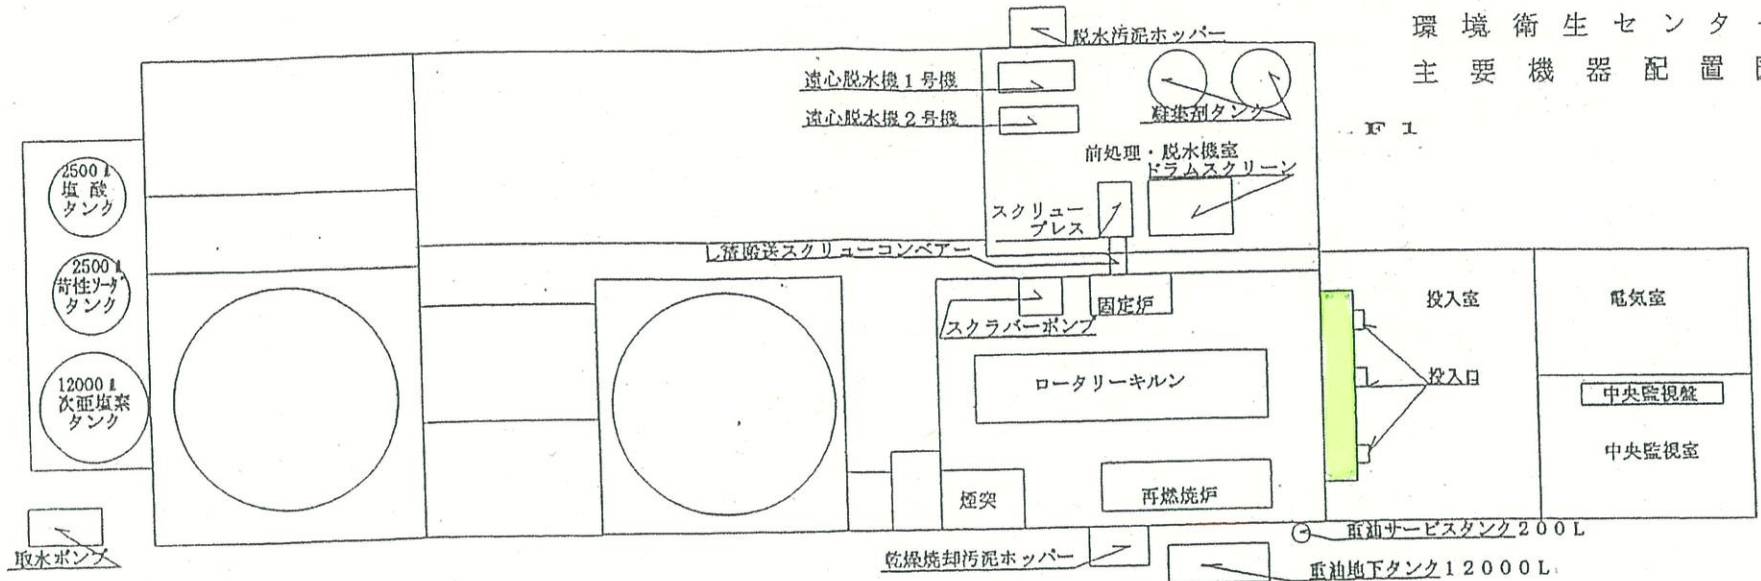


貯留槽・予備貯留槽清掃業務
機器配置図
黒川地域行政事務組合

KEY PLAN

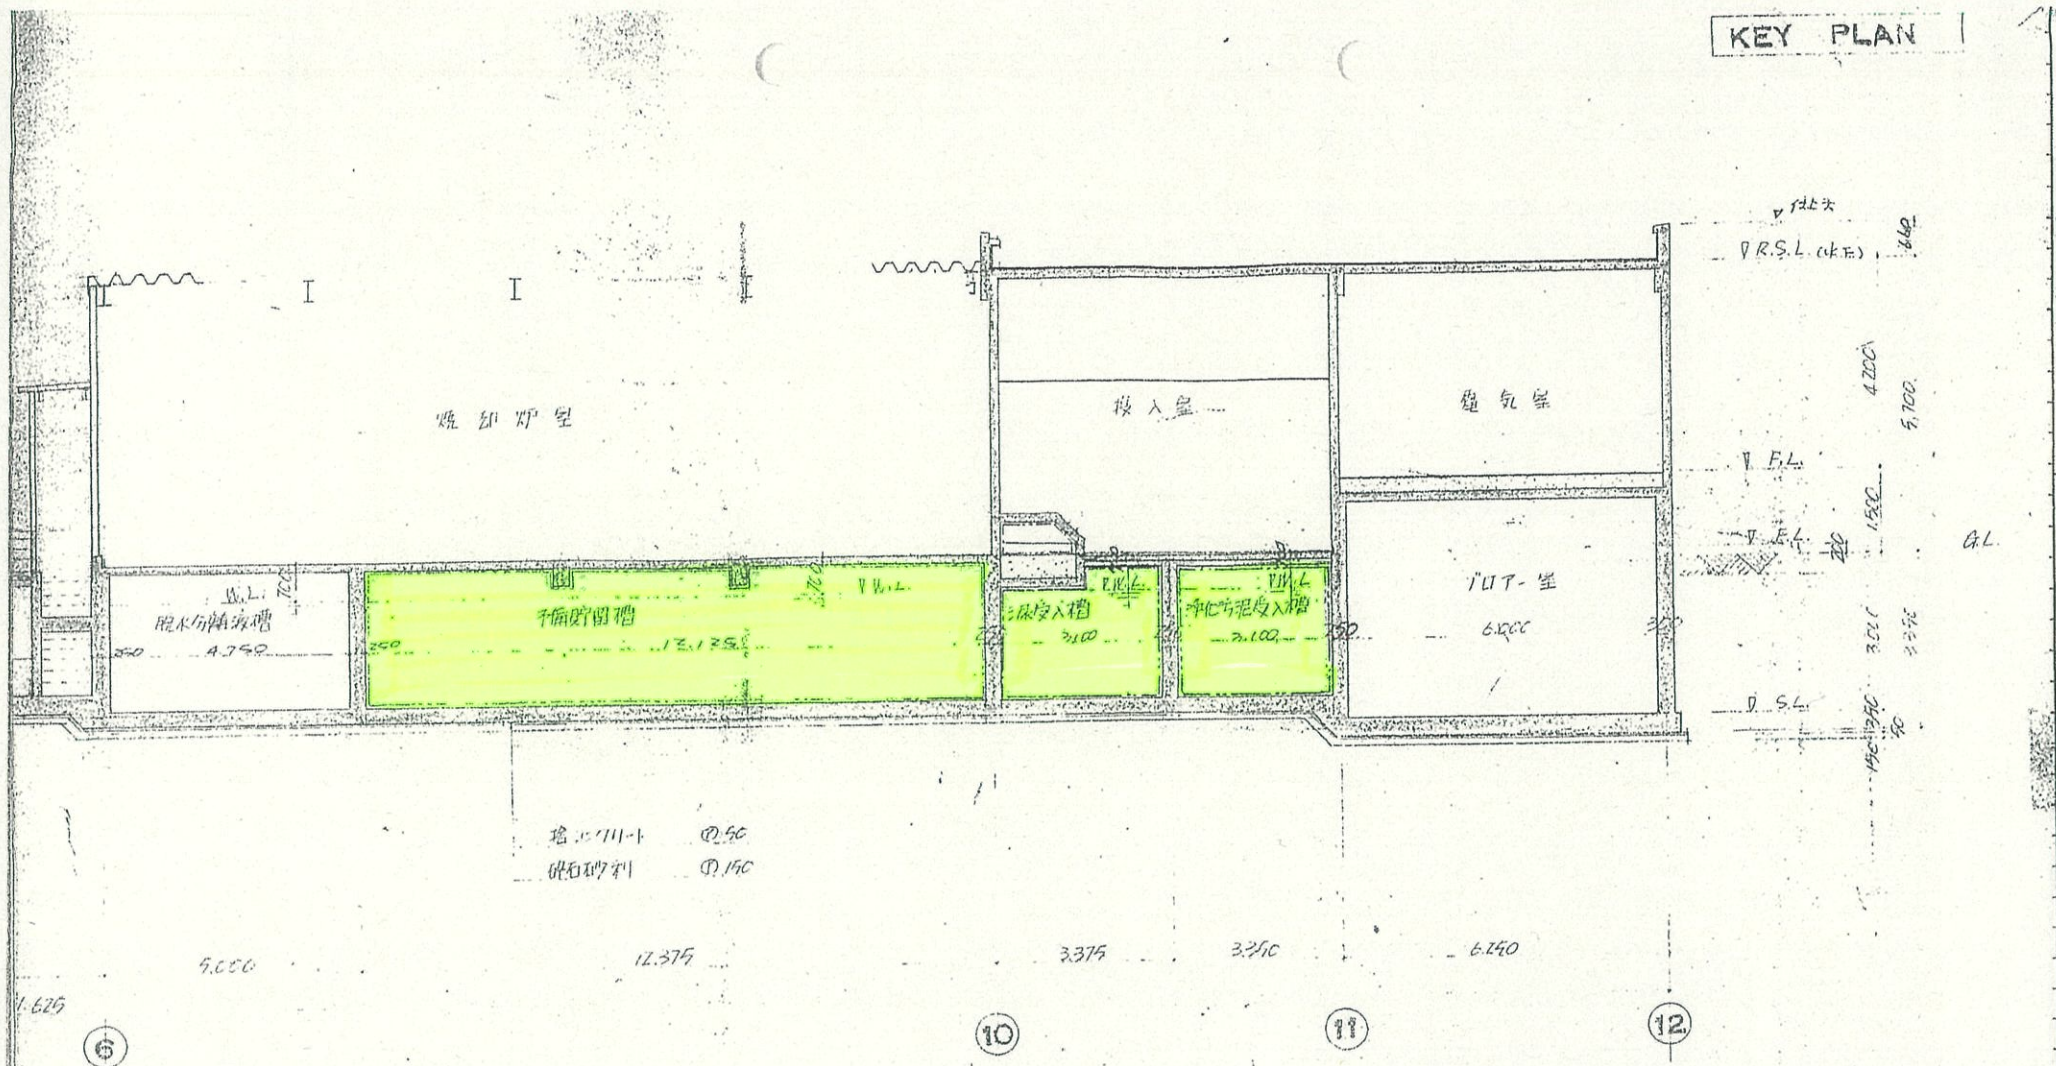


塩化カルシウム ②.50
 破砕砂利 ①.150

B-B 断面図

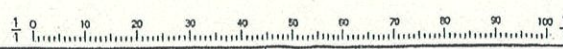

品番 PARTS No.	部 品 名 称 NAME OF PARTS	材 質 MATERIAL	個 数 No REOD	備 考 REMARKS
製 番 ORDER NO. NS-4600	製 番 FILE NO. 検査番号	納入先 CUSTOMER 黒川衛生処理組合	形式 TYPE 衛生(し尿)処理施設建設工事	所 属 T水技
第三角法 THIRD ANGLE PROJECTION	日 付 DATE 19 . . .	尺 度 SCALE 1/100	承 認 APPROVED BY	検 査 CHECKED BY
		担 当 製 図 DE SIGNED, DRAWN BY	図 名 TITEL. 処理棟 断面図 402	
久保田鉄工株式会社 KUBOTA, LTD.			図 番 DWG NO. NS-4600-1009	

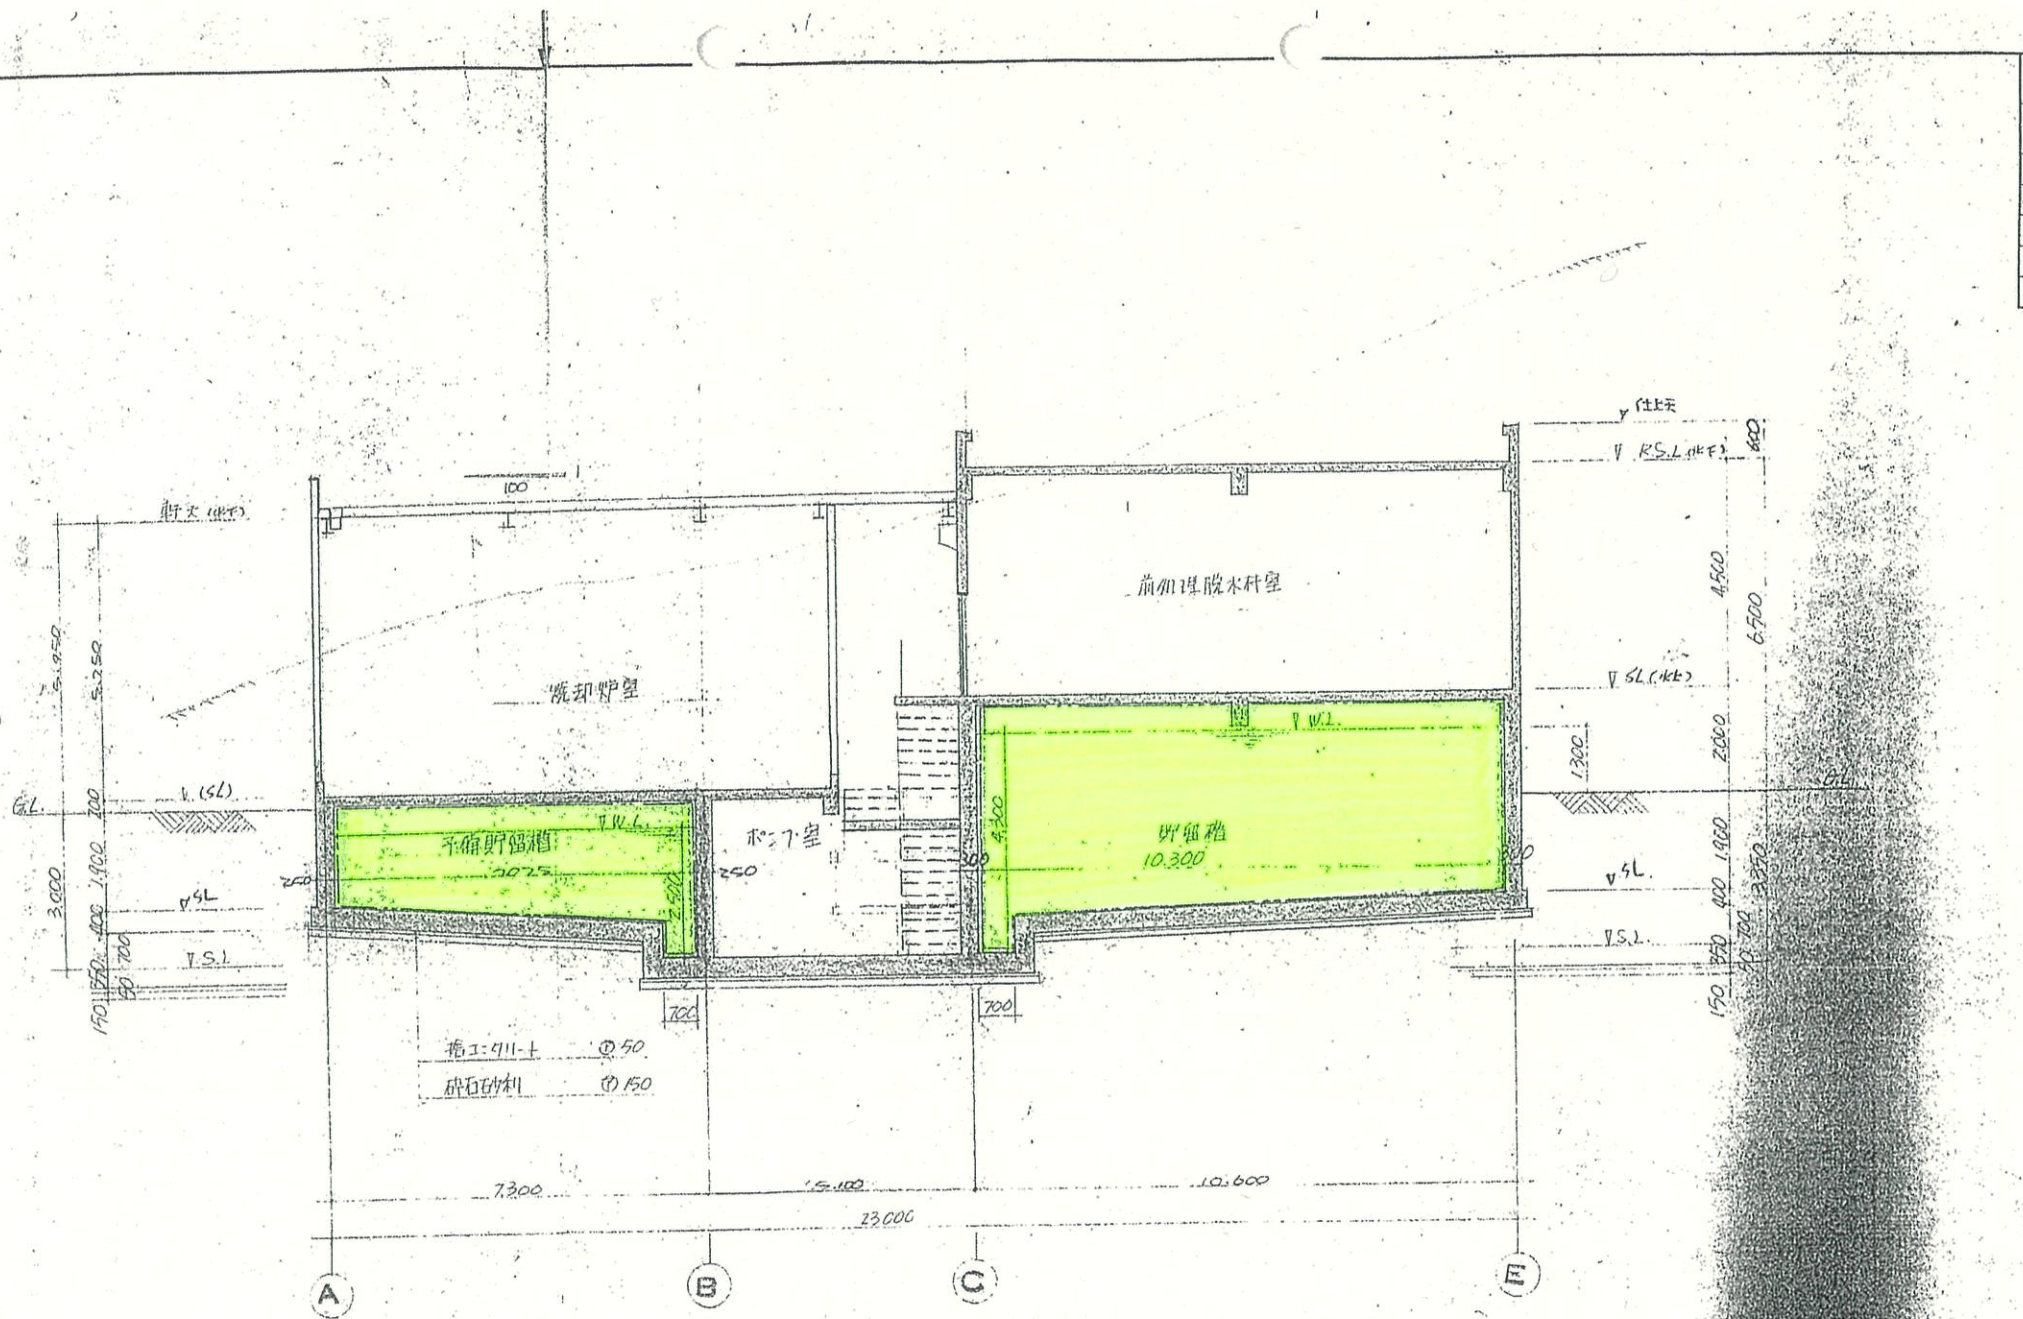

E-E 断面图

