


# 仮設現場事務所現況平面図

S=1:500

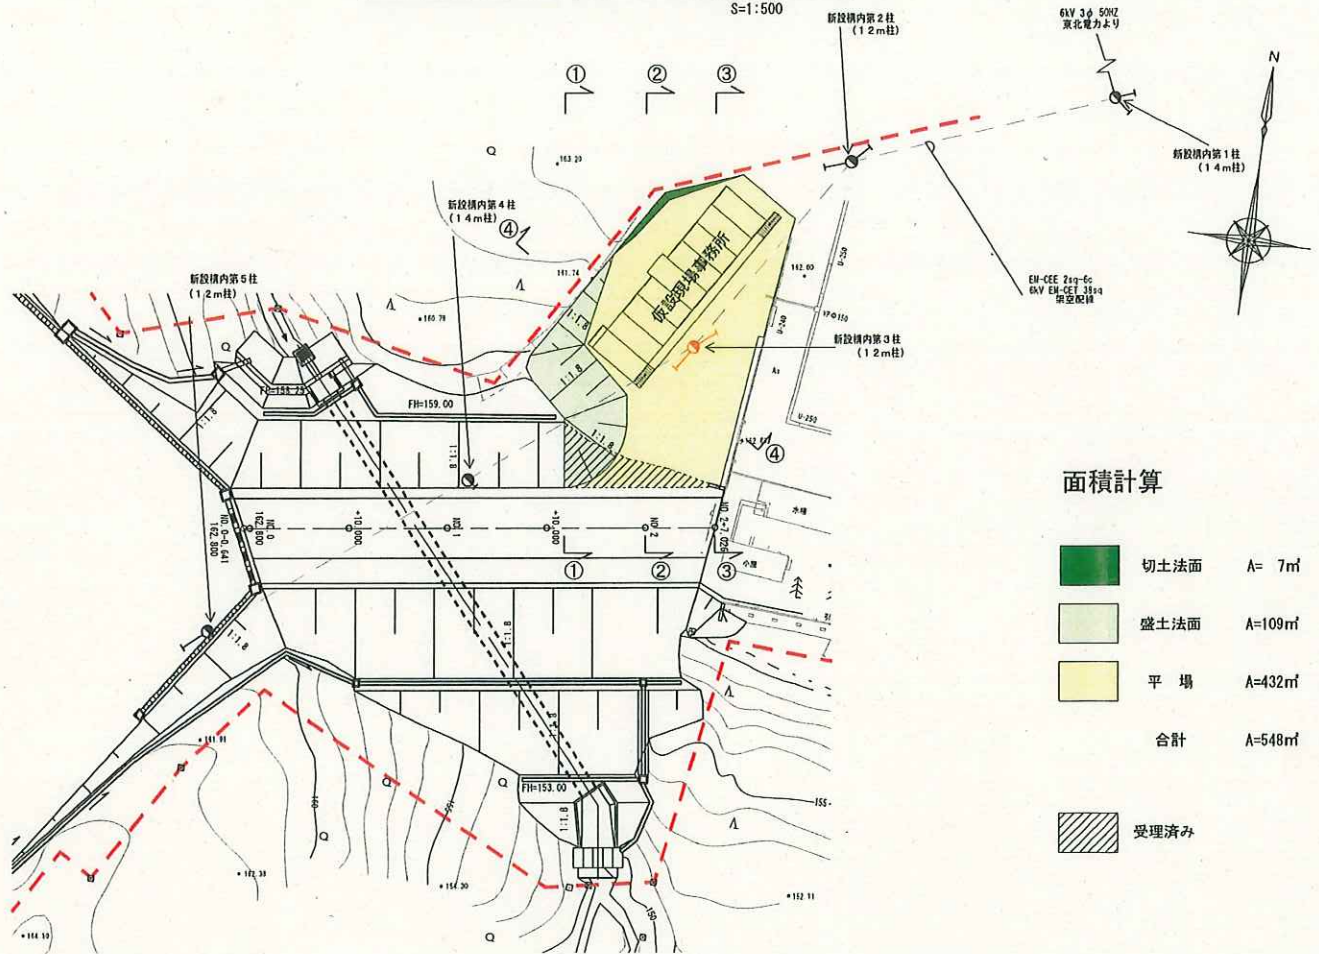


## 面積計算

	切土法面	A= 7m <sup>2</sup>	
	盛土法面	A=109m <sup>2</sup>	
	平場	A=432m <sup>2</sup>	仮設事務所 A=118m <sup>2</sup> 含み
	合計	A=548m <sup>2</sup>	受理済み A= 44m <sup>2</sup> 含み
	受理済み		





図名	名称	図尺	図式	図例
12	仮設現場事務所現況平面図	1:500	1:500	1:500
黒川地域行政事務組合 様				
平成27・28・29年度				
環境管理センターごみ処理施設建設工事				
仮設現場事務所現況平面図				
承認	図案	作成	製図	作図
DATE	DATE	DATE	DATE	DATE
2015.11.11	2015.11.11	2015.11.11	2015.11.11	2015.11.11
図名		図尺		
12		1:500		
図式		1:500		
12		1:500		
SNT エスエヌ環境テクノロジー株式会社				
SNT Environment Technology CO.,LTD.				
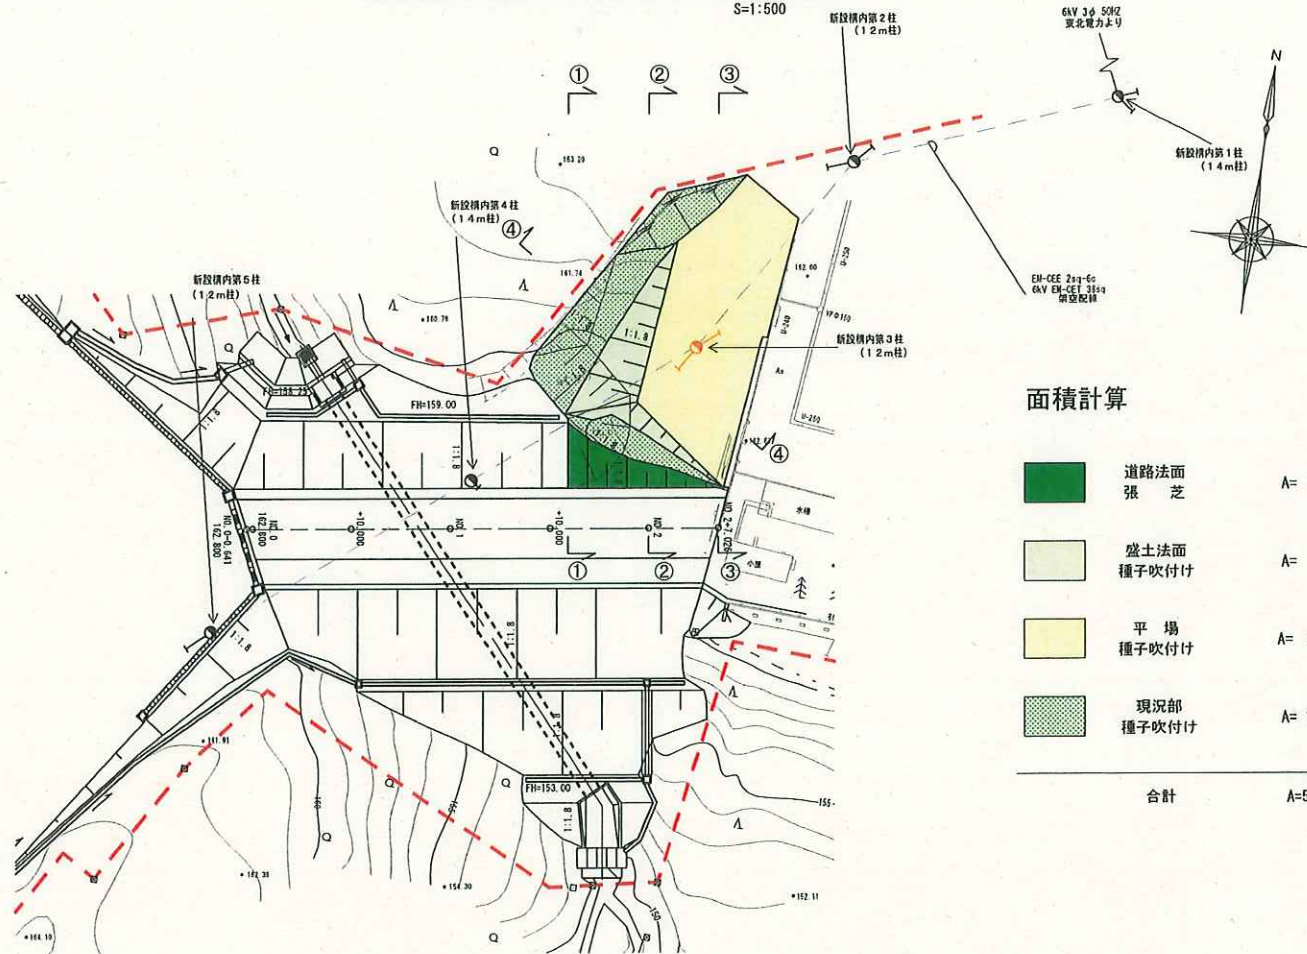
# 仮設現場事務所復旧計画平面図

S=1:500



## 面積計算

	道路法面 張芝	A= 44㎡
	盛土法面 種子吹付け	A= 82㎡
	平場 種子吹付け	A= 270㎡
	現況部 種子吹付け	A= 152㎡
合計		A=548㎡

図番	名称	社名	担当	備考
01	仮設現場事務所復旧計画平面図	エスエヌ環境テクノロジー株式会社	土	
黒川地域行政事務組合 様				
平成27・28・29年度 環境管理センター工事施設建設工事				
仮設現場事務所復旧計画平面図				
承認	調査	作成	製図	発行
				平成27年3月
尺 度		尺 度		
1:500		1:500		
縮 小		縮 小		
土		土		
SNT エスエヌ環境テクノロジー株式会社 SN Environment Technology CO.,LTD.				




仮設現場事務所復旧造成断面図(1)

S=1:200

② (NO. 2)


GH=160.03  
FH=162.672

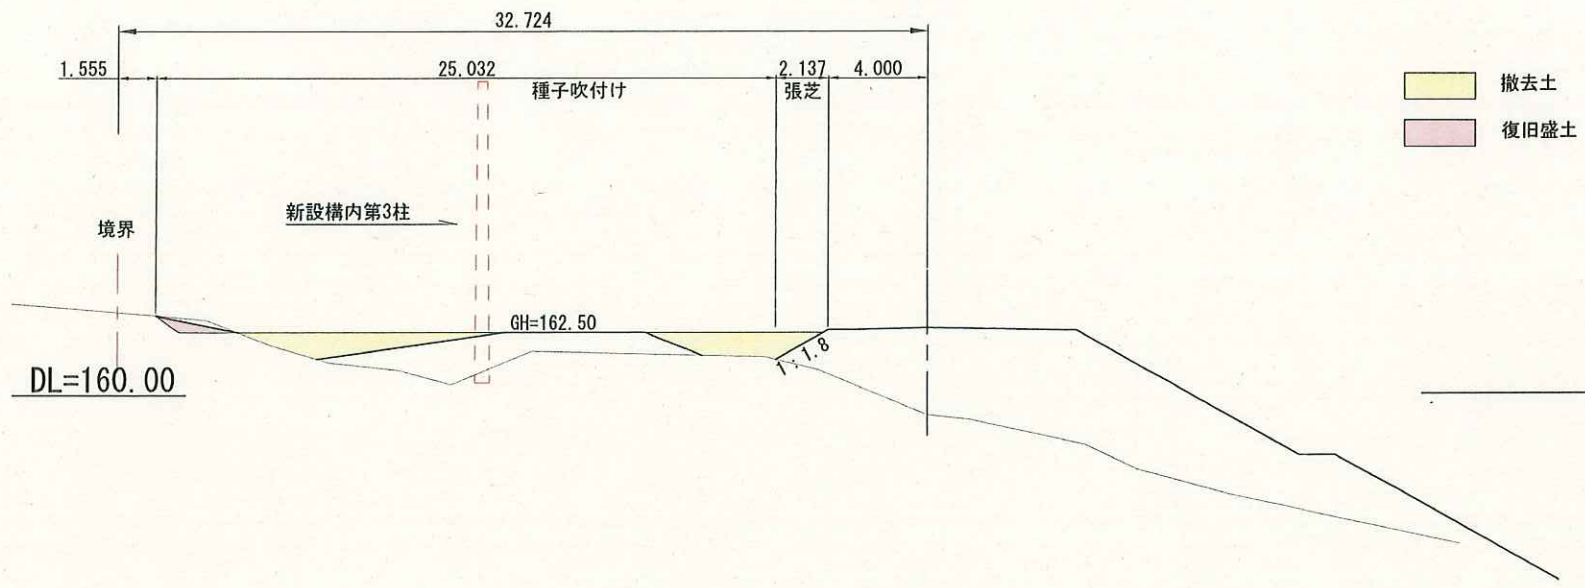

撤去土  
復旧盛土

① (NO. 1+11.813)

GH=154.55  
FH=162.698

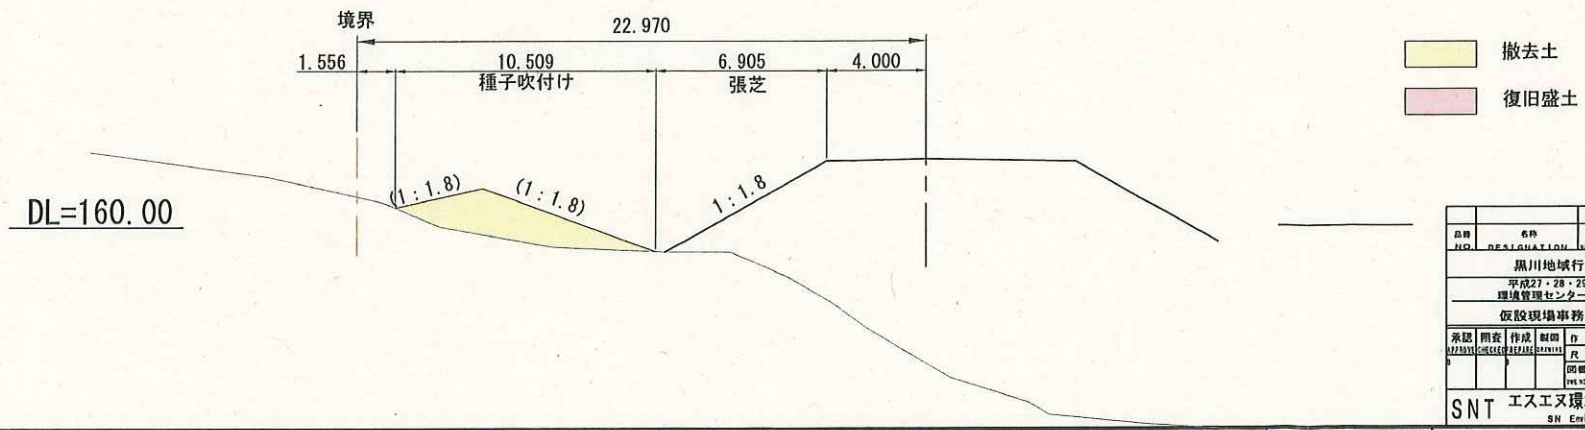


撤去土  
復旧盛土

品名	名称	材質	加工	規格	備考
NO.	DESCRIPTION	QUALITY	FINISH	STANDARD	REMARKS
黒川地域行政事務組合 様					
平成27・28・29年度					
環境管理センタービル増築施設建設工事					
仮設現場事務所復旧造成断面図(1)					
承認	明表	作成	製図	行 日	11.20年 3月 日
尺	寸	尺	寸	尺	寸
				1:200	
				土	0-00
SNT エスエヌ環境テクノロジー株式会社					
SN Environment Technology CO.,LTD.					

仮設現場事務所復旧造成断面図(2)

S=1:200


④

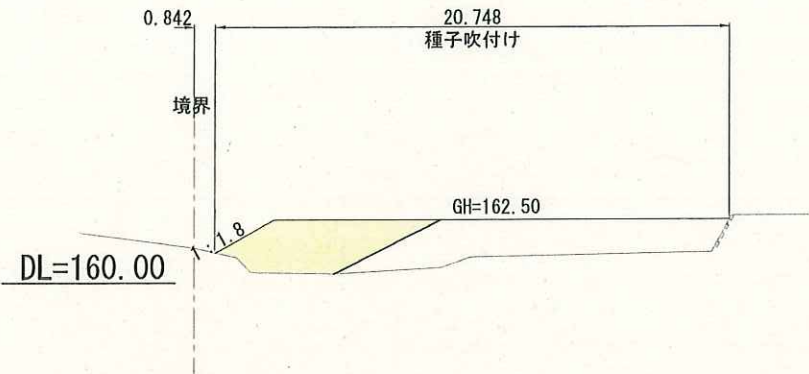

撤去土  
復旧盛土

③ (NO. 2+7.026)

GH=162.65  
FH=162.650

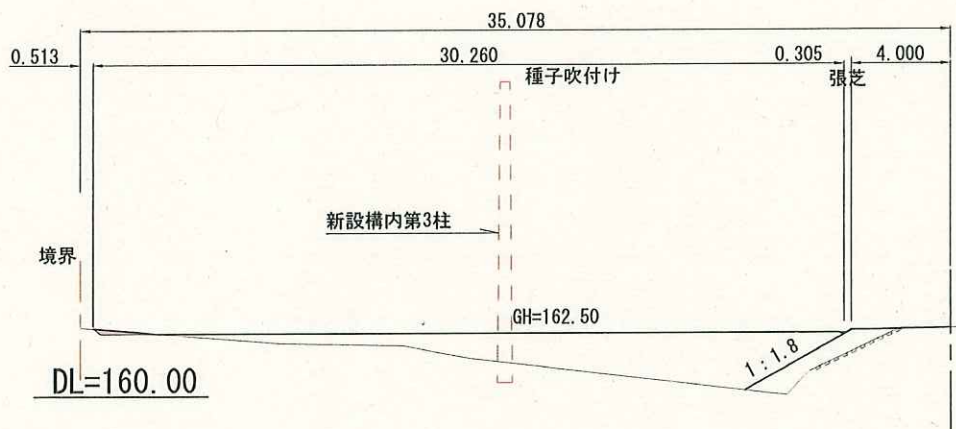

撤去土  
復旧盛土

品番	名称	材料	数量	単位	備考
NO.	DESCRIPTION	MATERIAL	QUANTITY	UNIT	REMARKS
黒川地域行政事務組合 様					
平成27・28・29年度					
環境管理センターごみ処理施設建設工事					
仮設現場事務所復旧造成断面図(2)					
承認	調査	作成	図面	年月日	尺
				平成 27 年 3 月 日	1:200
		図番	133007	土	0-00