



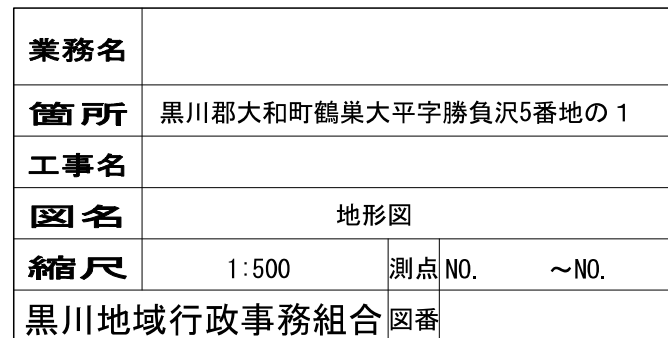

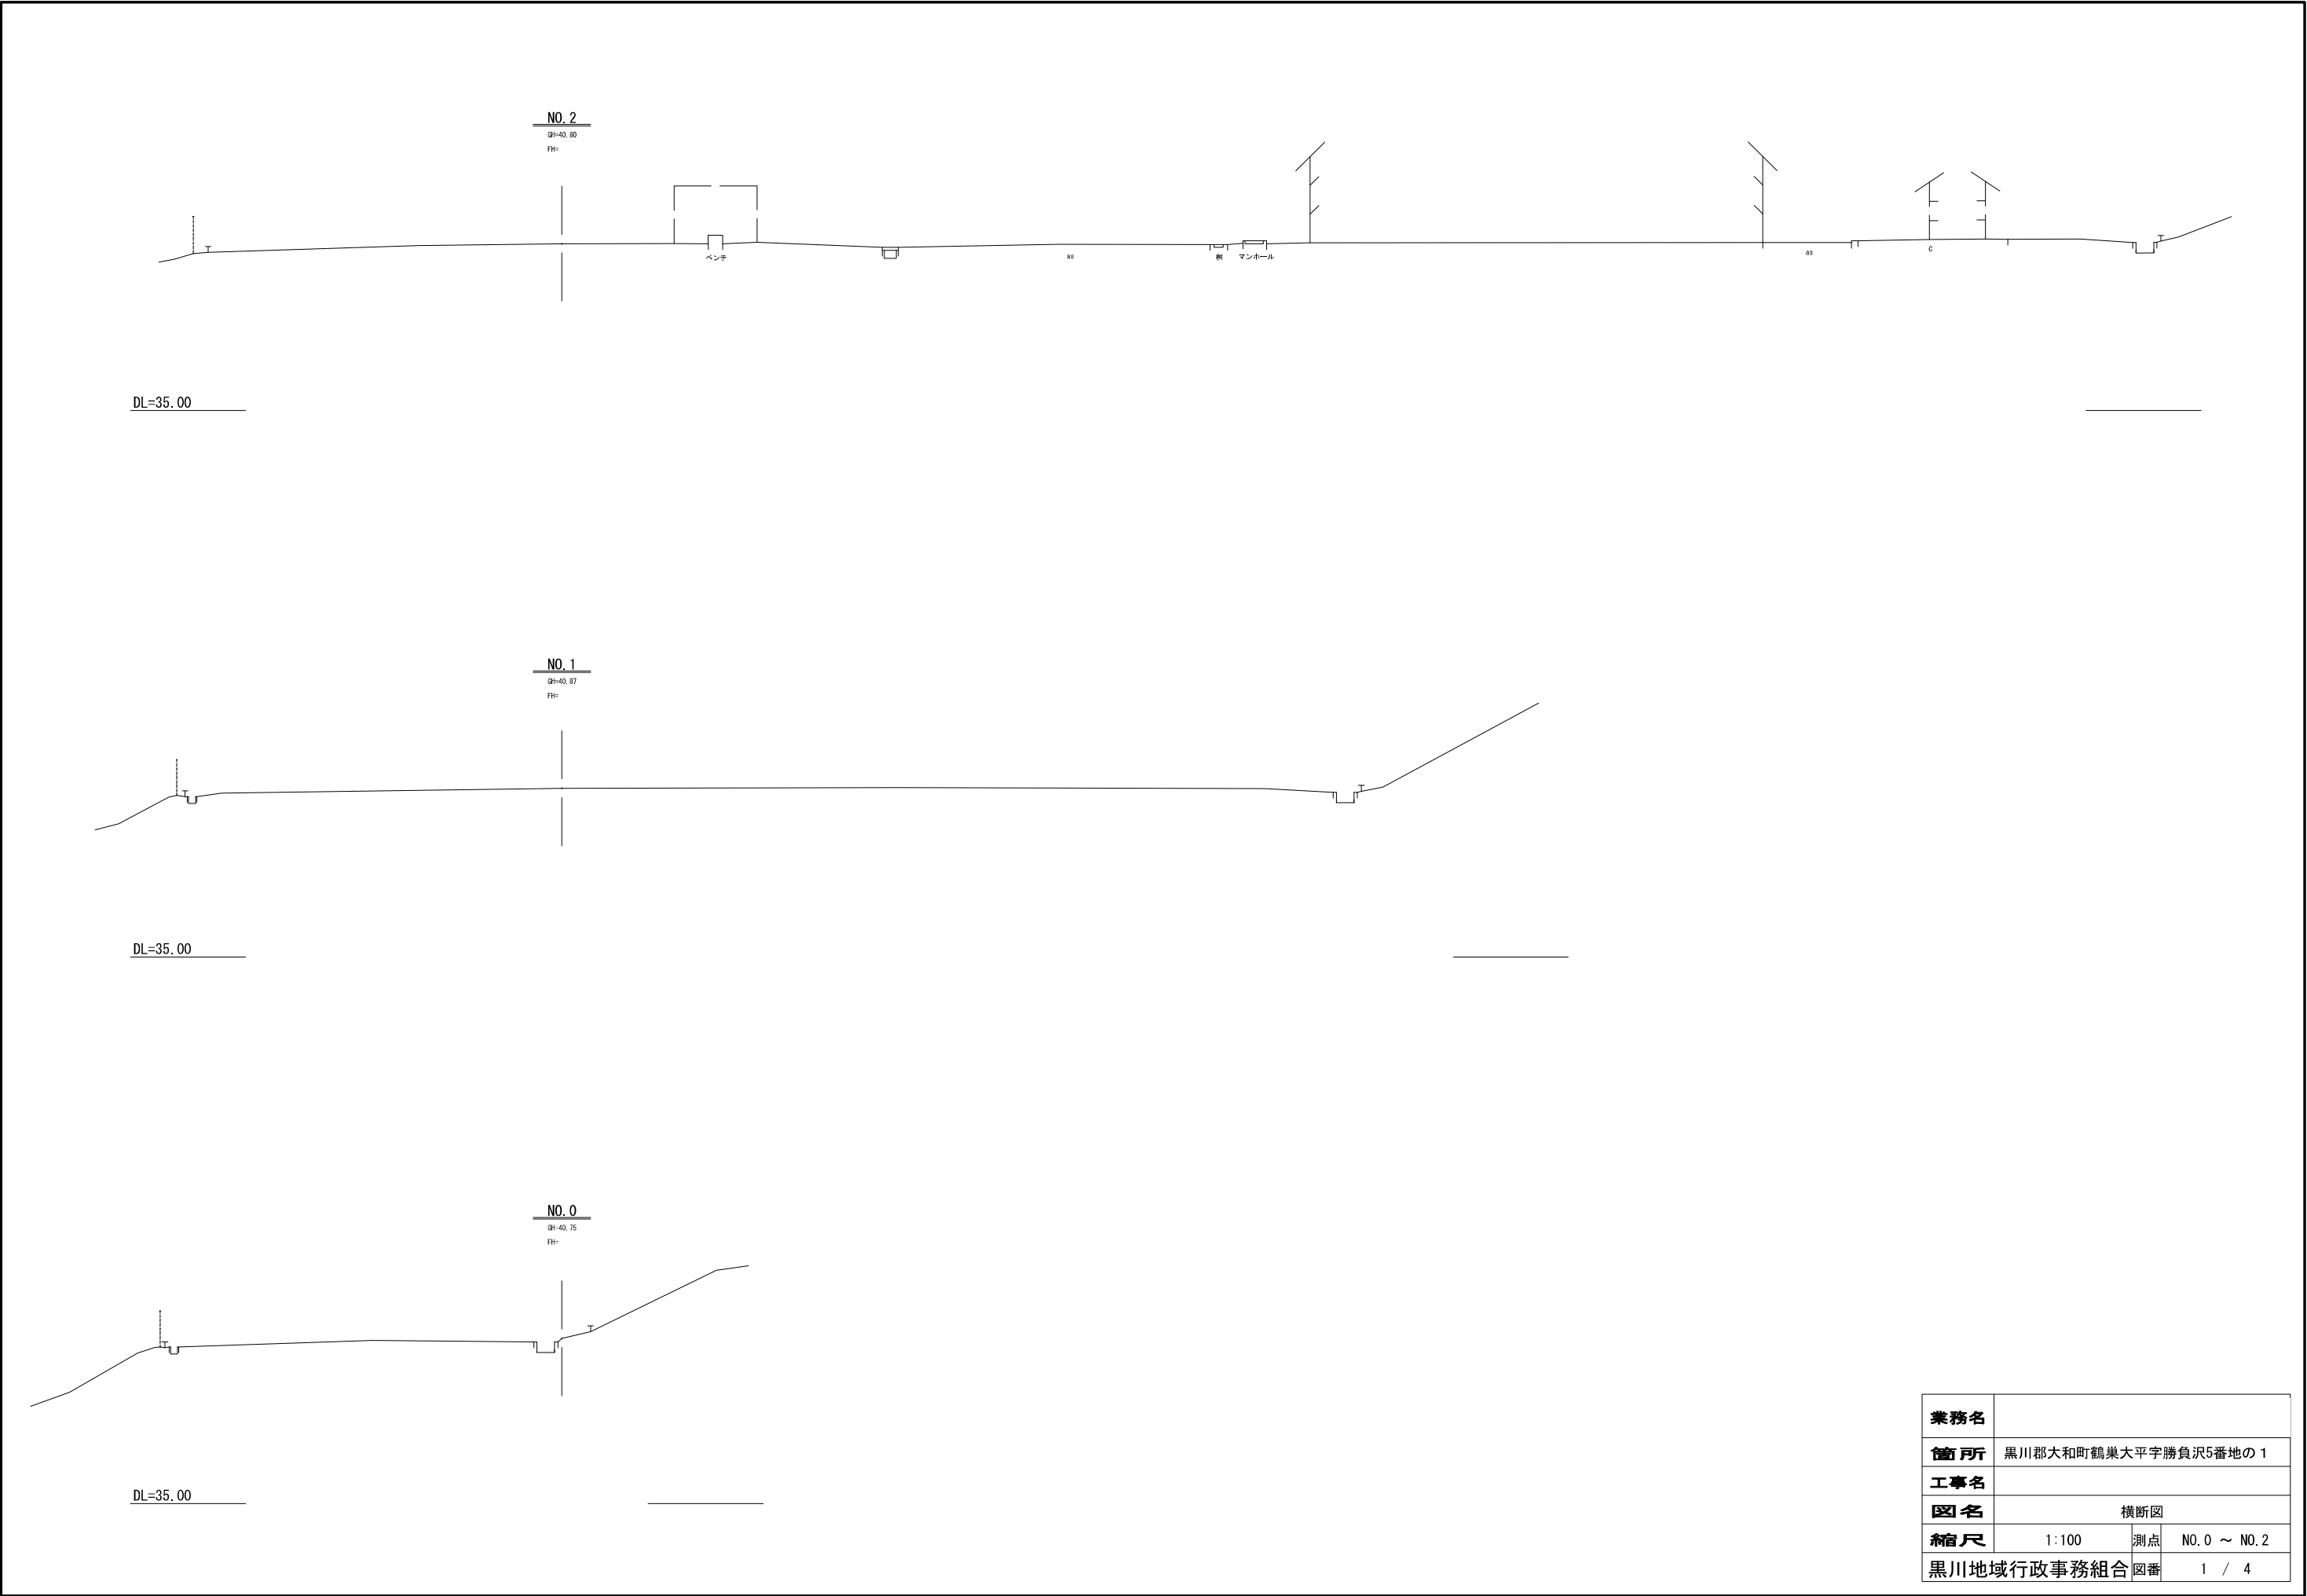


業務名			
箇所	黒川郡大和町鶴巣大平字勝負沢5番地の1		
工事名			
図名	横断図		
縮尺	1:100	測点	NO. 0 ~ NO. 2
黒川地域行政事務組合		図番	1 / 4



DL=35.00




DL=35.00

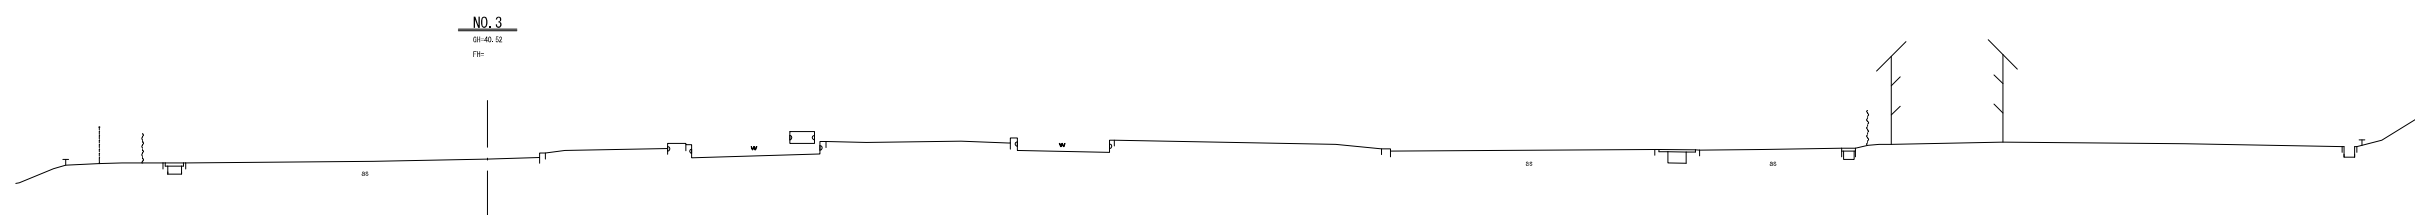

DL=35.00

業務名			
箇所	黒川郡大和町鶴巣大平字勝負沢5番地の1		
工事名			
図名	横断図		
縮尺	1:100	測点	NO. 3 ~ NO. 5
黒川地域行政事務組合		図番	2 / 4

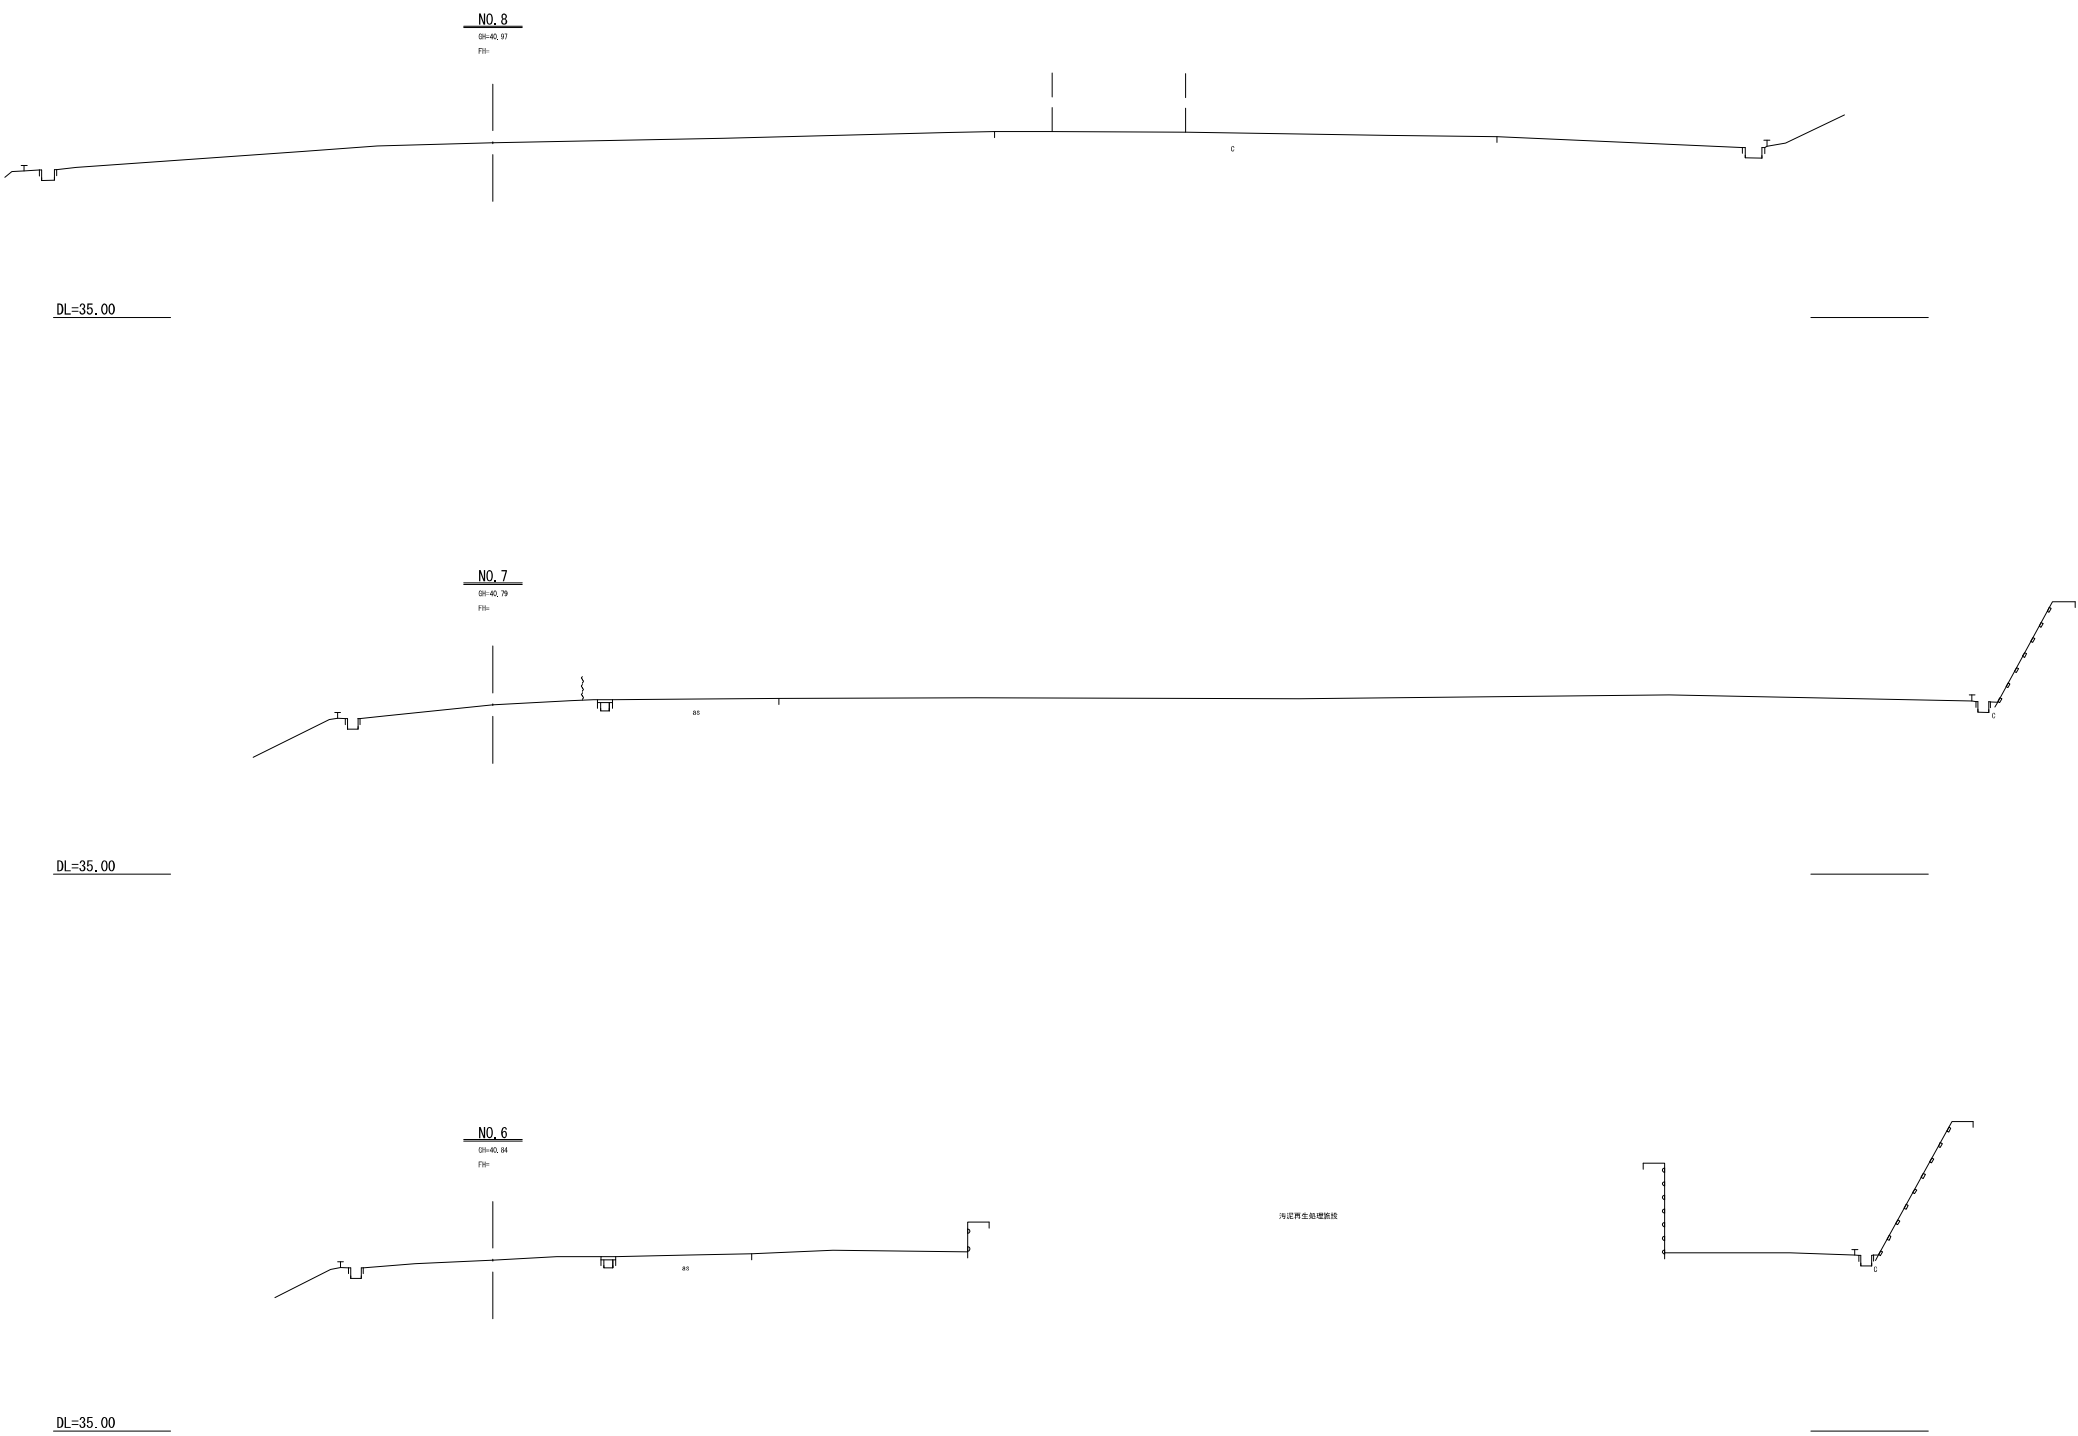


業務名			
箇所	黒川郡大和町鶴巣大平字勝負沢5番地の1		
工事名			
図名	横断図		
縮尺	1:100	測点	NO. 6 ~ NO. 8
黒川地域行政事務組合		図番	3 / 4


業務名			
箇所	黒川郡大和町鶴巣大平字勝負沢5番地の1		
工事名			
図名	横断図		
縮尺	1:100	測点	NO. 9 ~ NO. 10
黒川地域行政事務組合	図番	4 / 4	



DL=37.00

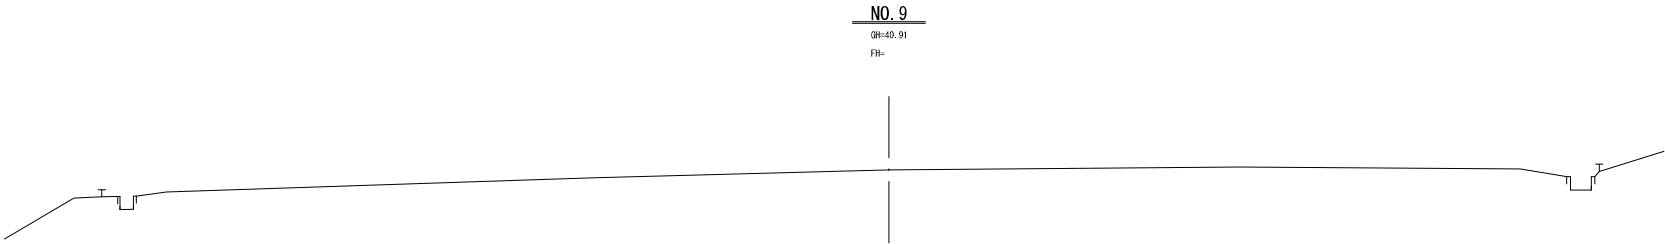

DL=35.00

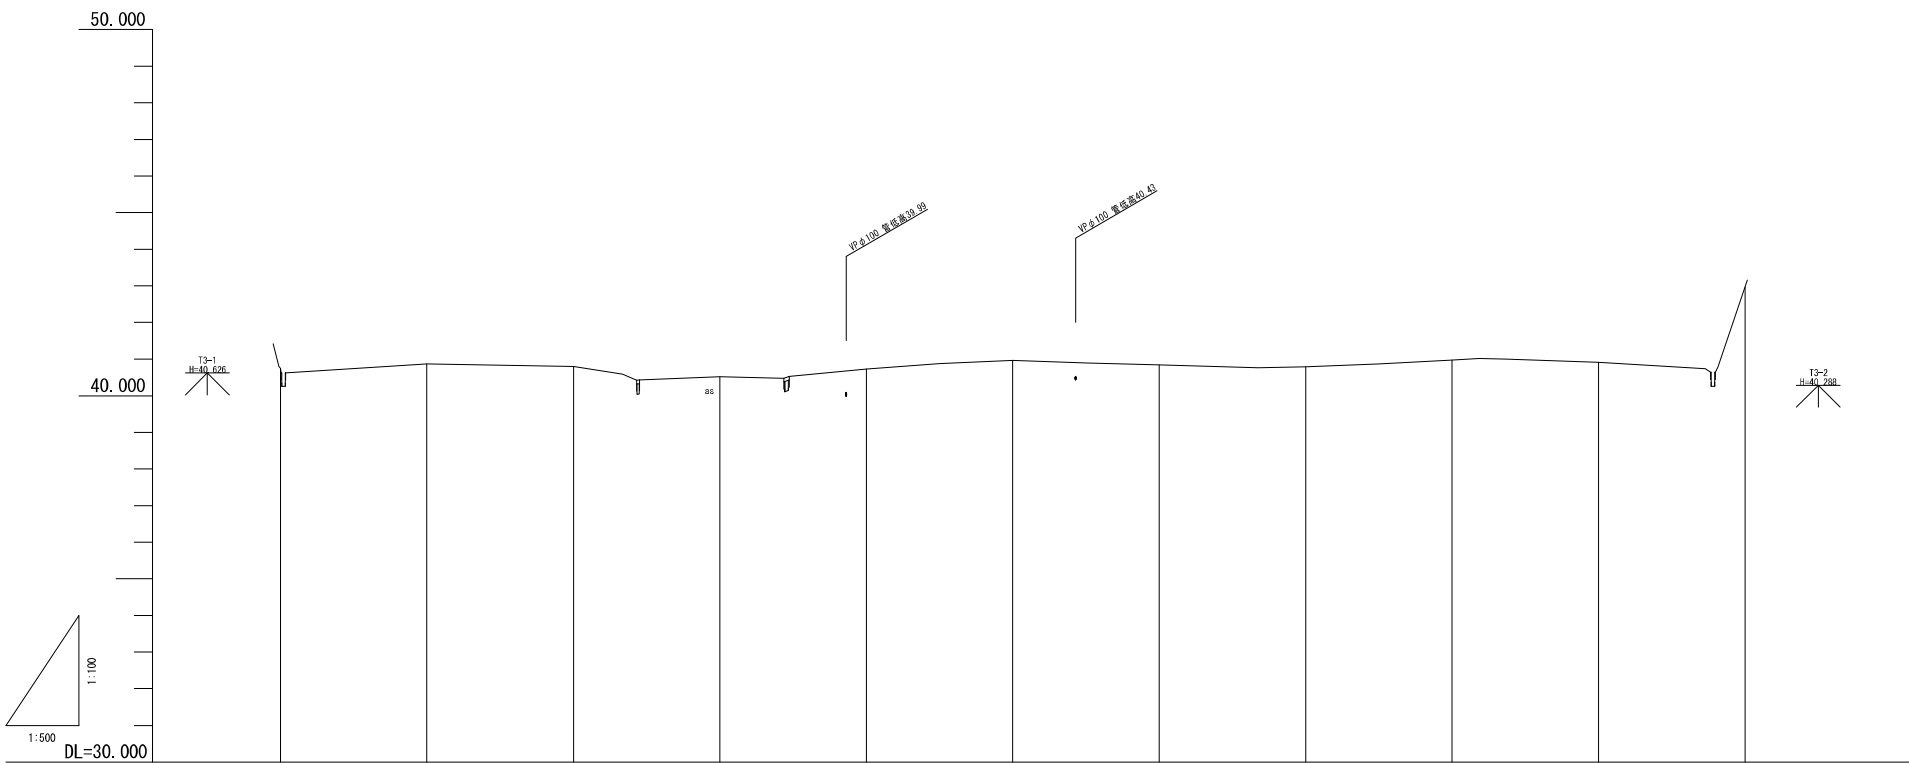

勾配										
盛土										
切土										
計画高										
地盤高	46.75	46.87	46.80	46.52	46.73	46.96	46.84	46.79	46.97	46.91
単距離	0.000	20.000	20.000	20.000	20.000	20.000	20.000	20.000	20.000	20.000
追加距離	0.000	20.000	40.000	60.000	80.000	100.000	120.000	140.000	160.000	180.000
測点	M0.0	M0.1	M0.2	M0.3	M0.4	M0.5	M0.6	M0.7	M0.8	M0.9
曲線										

業務名			
箇所	黒川郡大和町鶴巣大平字勝負沢5番地の1		
工事名			
図名	縦断図		
縮尺	図示	測点 NO.	～NO.
黒川地域行政事務組合	図番		