


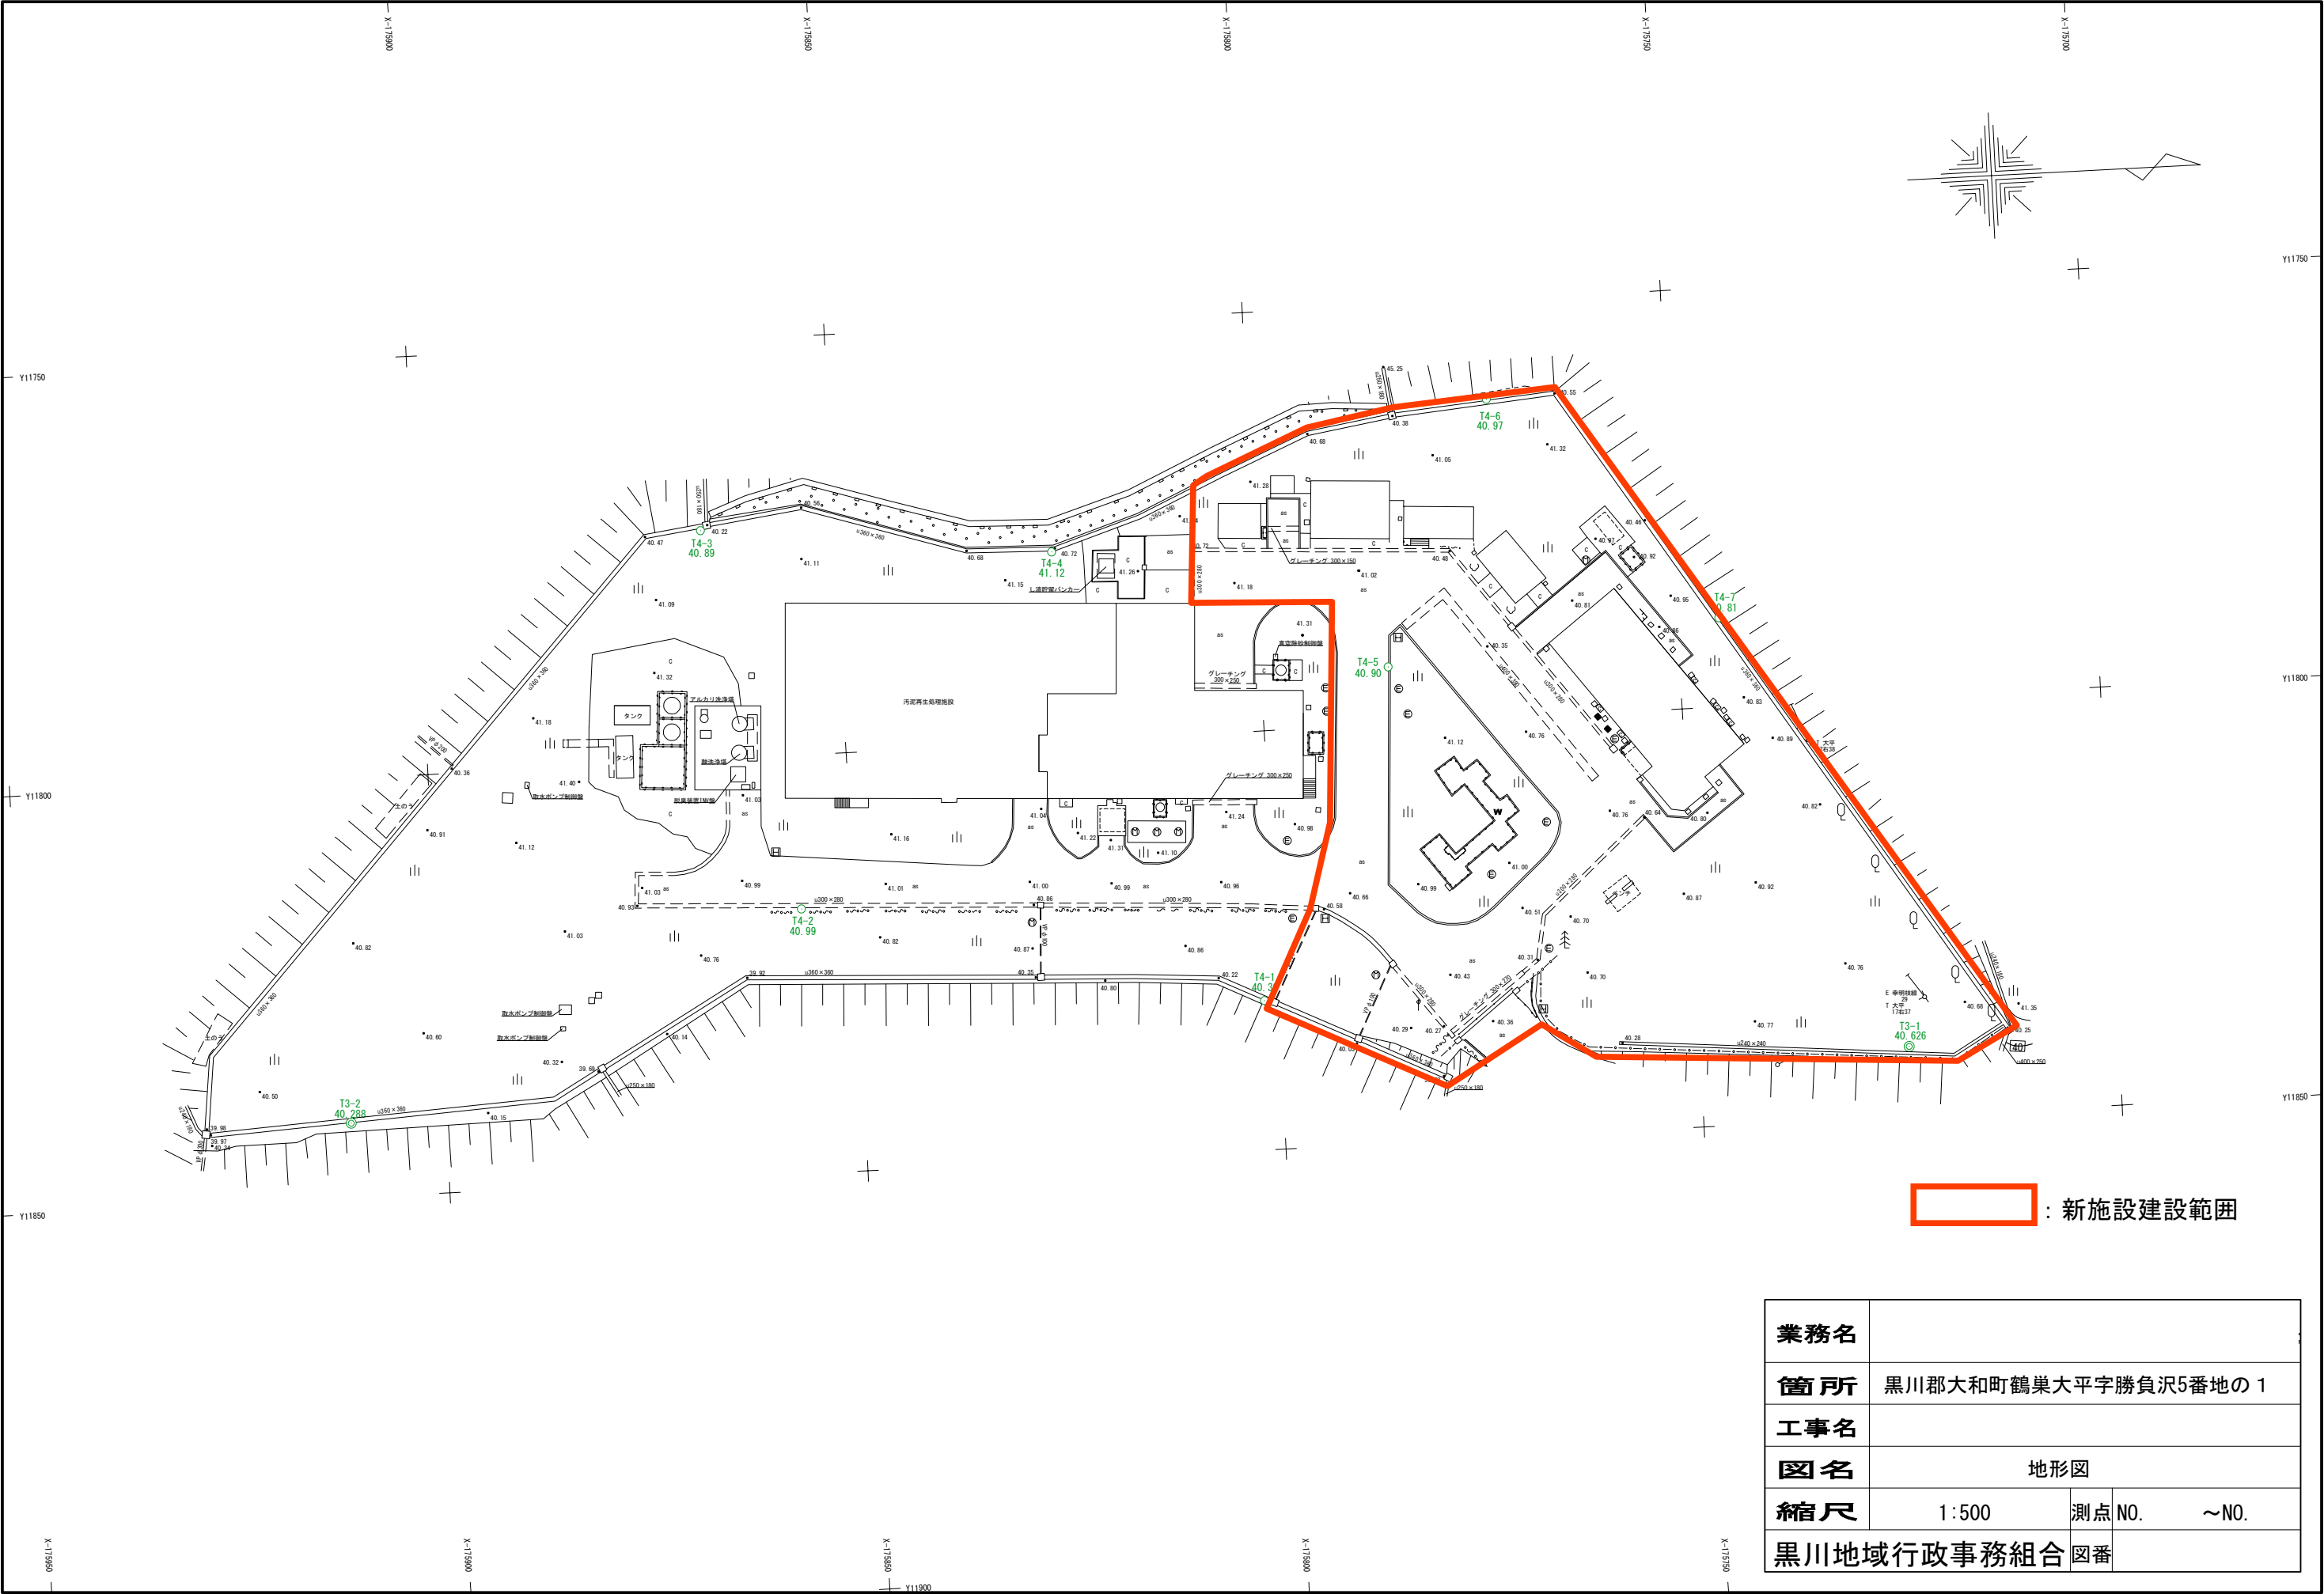

業務名			
箇所	黒川郡大和町鶴巣大平字勝負沢5番地の 1		
工事名			
図名	地形図		
縮尺	1:500	測点 NO.	~NO.
黒川地域行政事務組合 図番			