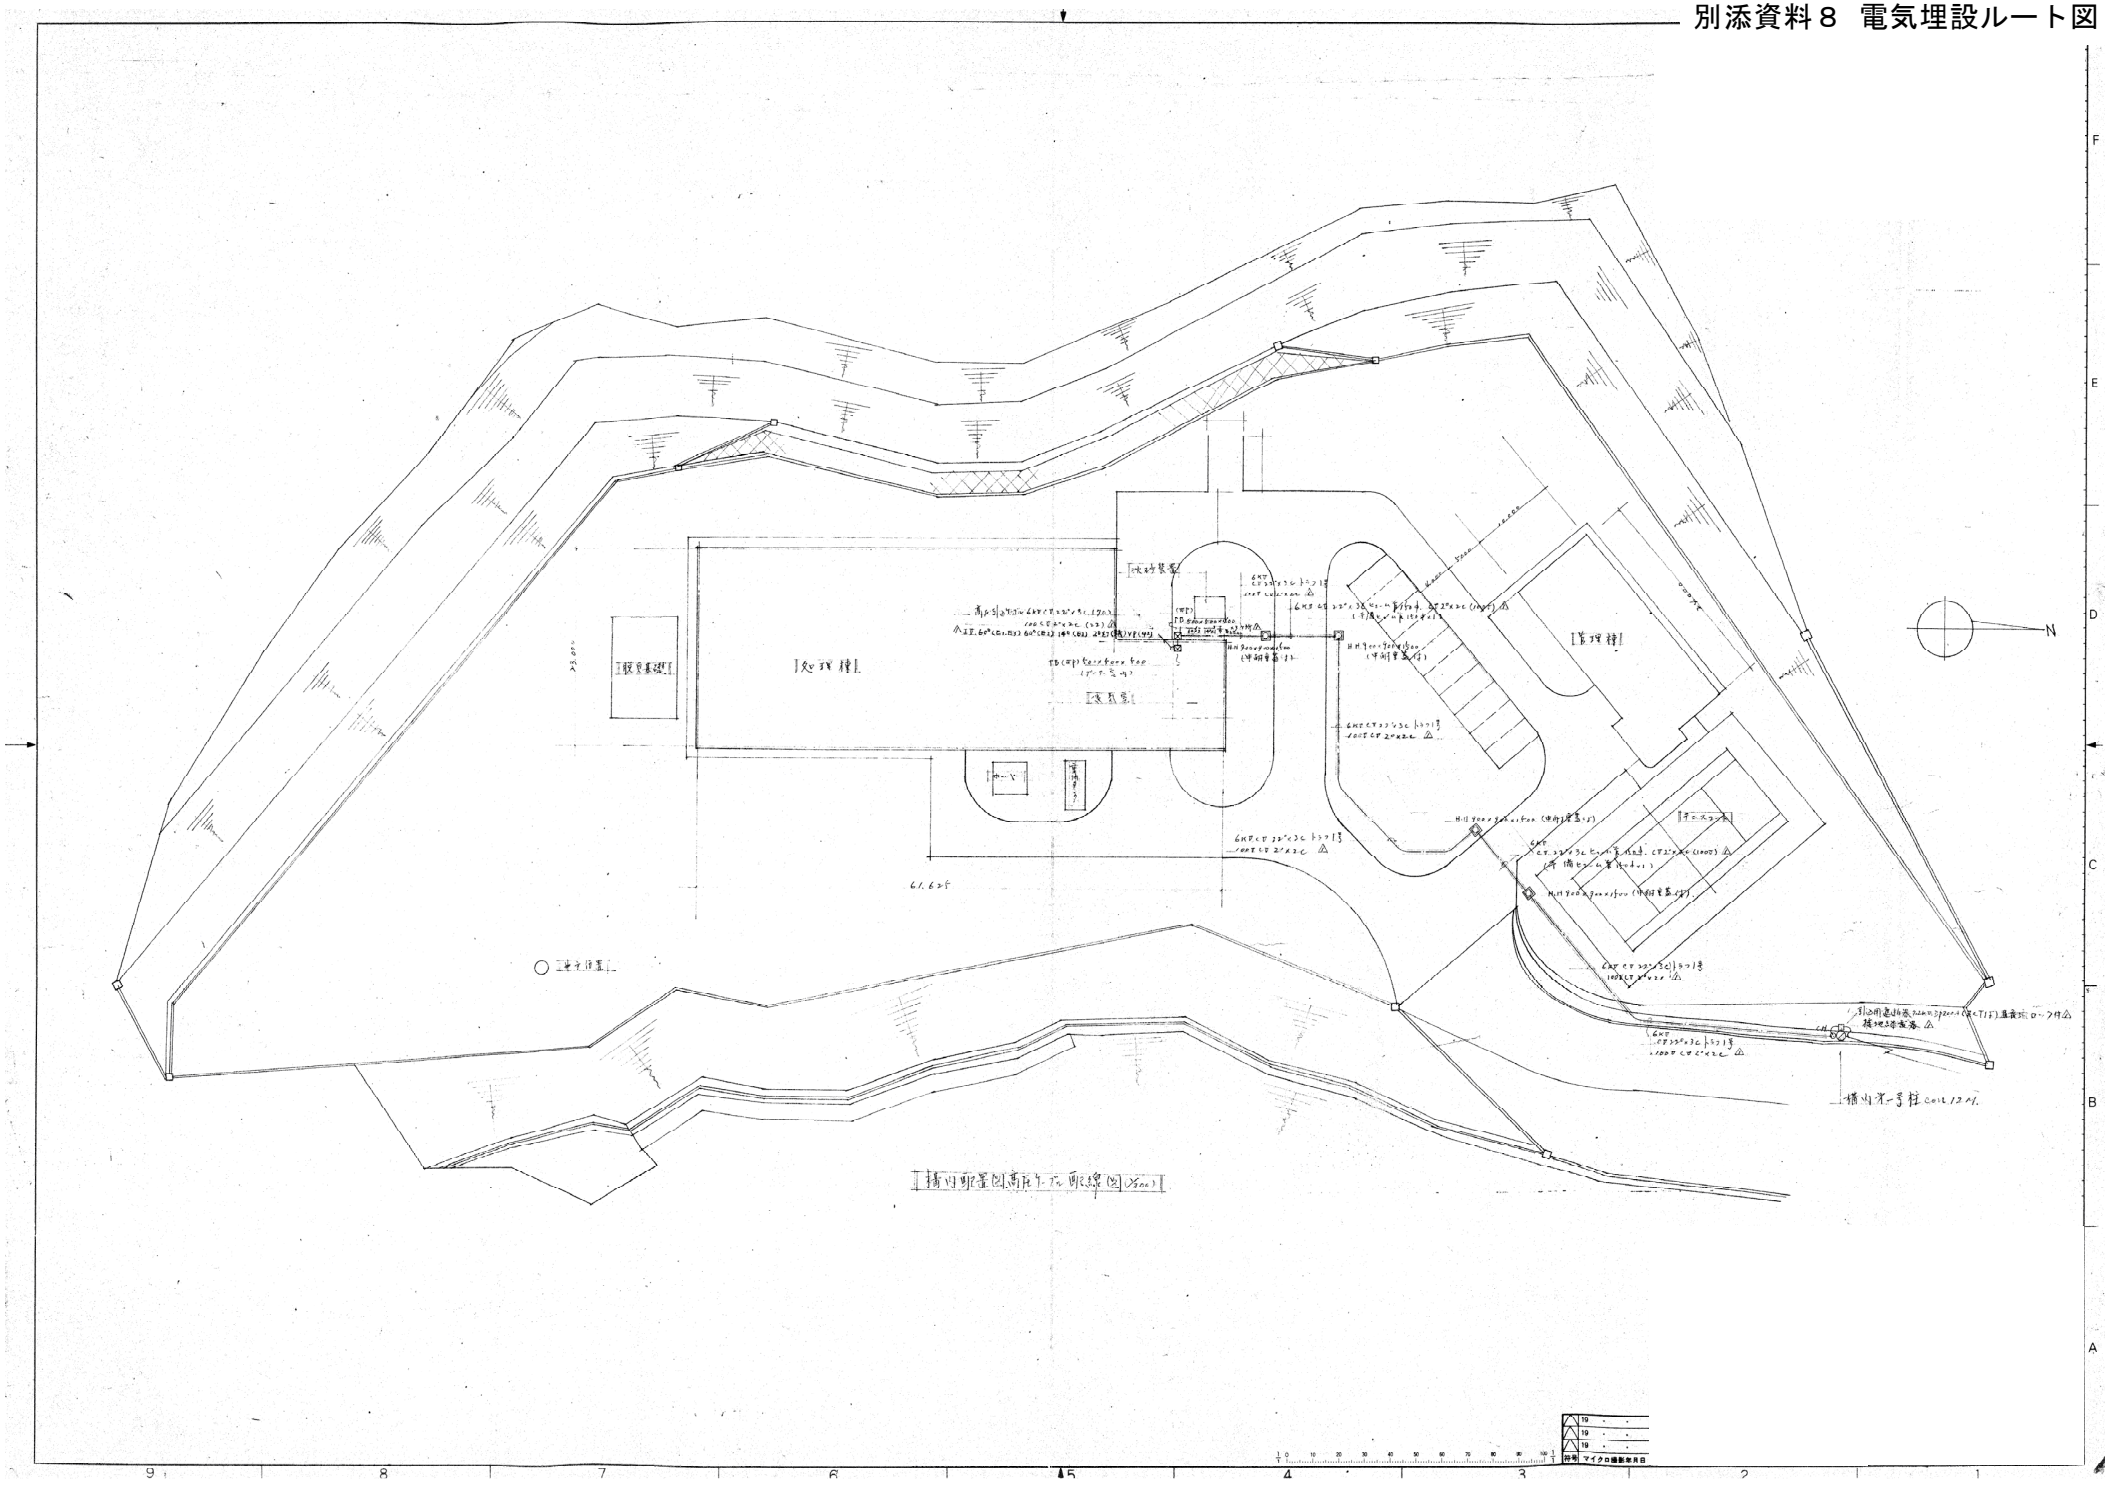
N
播山第一号柱

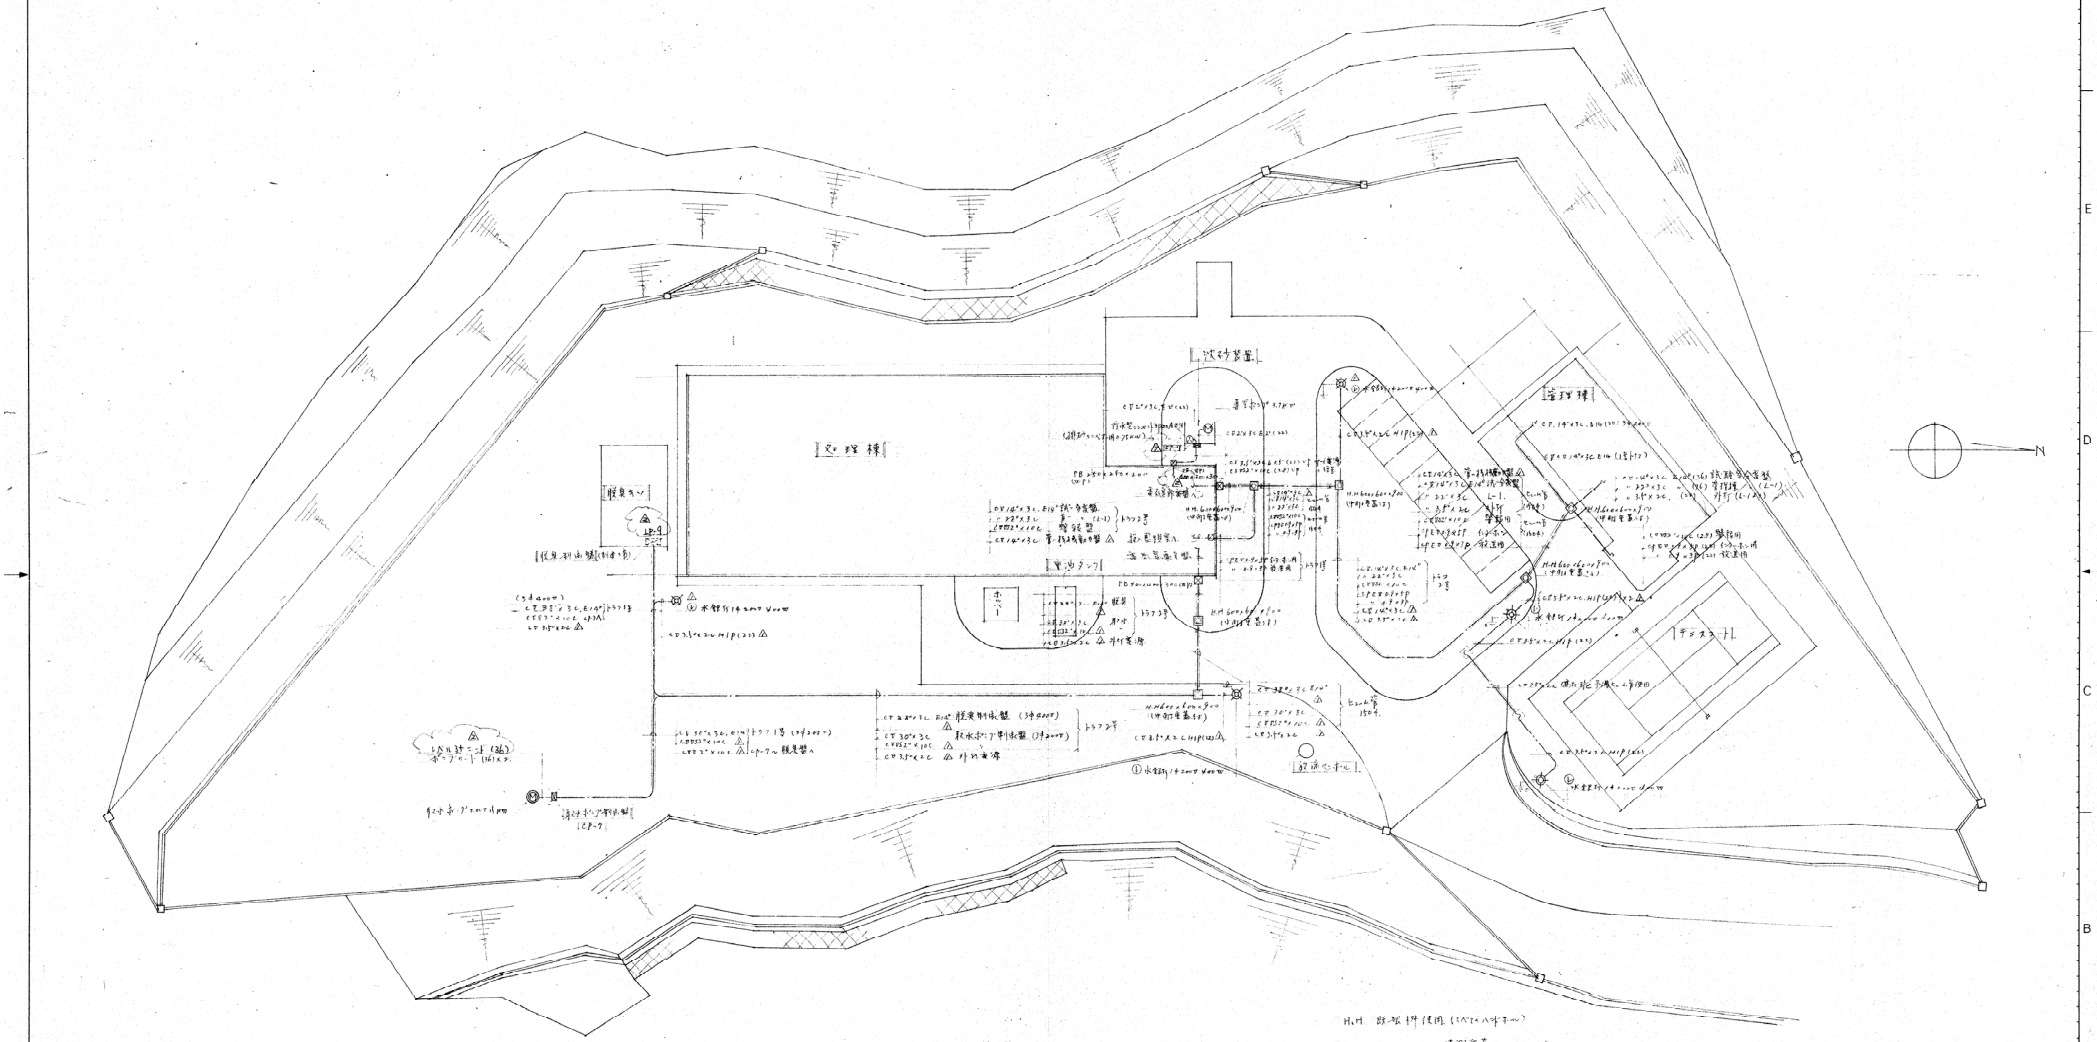

屋外配線図 (S=300)

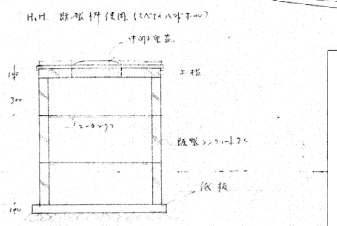

符号	マイクロ撮影年月日